



 

ARCHITEKTONICKÁ STUDIE

NOVOSTAVBA KULTURNÍHO MULTIFUNKČNÍHO OBJEKTU_KAMENNÝ ÚJEZD

INVESTOR: obec Kamenný Újezd | ARCHITEKTONICKÉ ŘEŠENÍ: Ing. arch. PETR SKÁLA, Ing. arch. JAN KABELE | DATUM: 12/2019

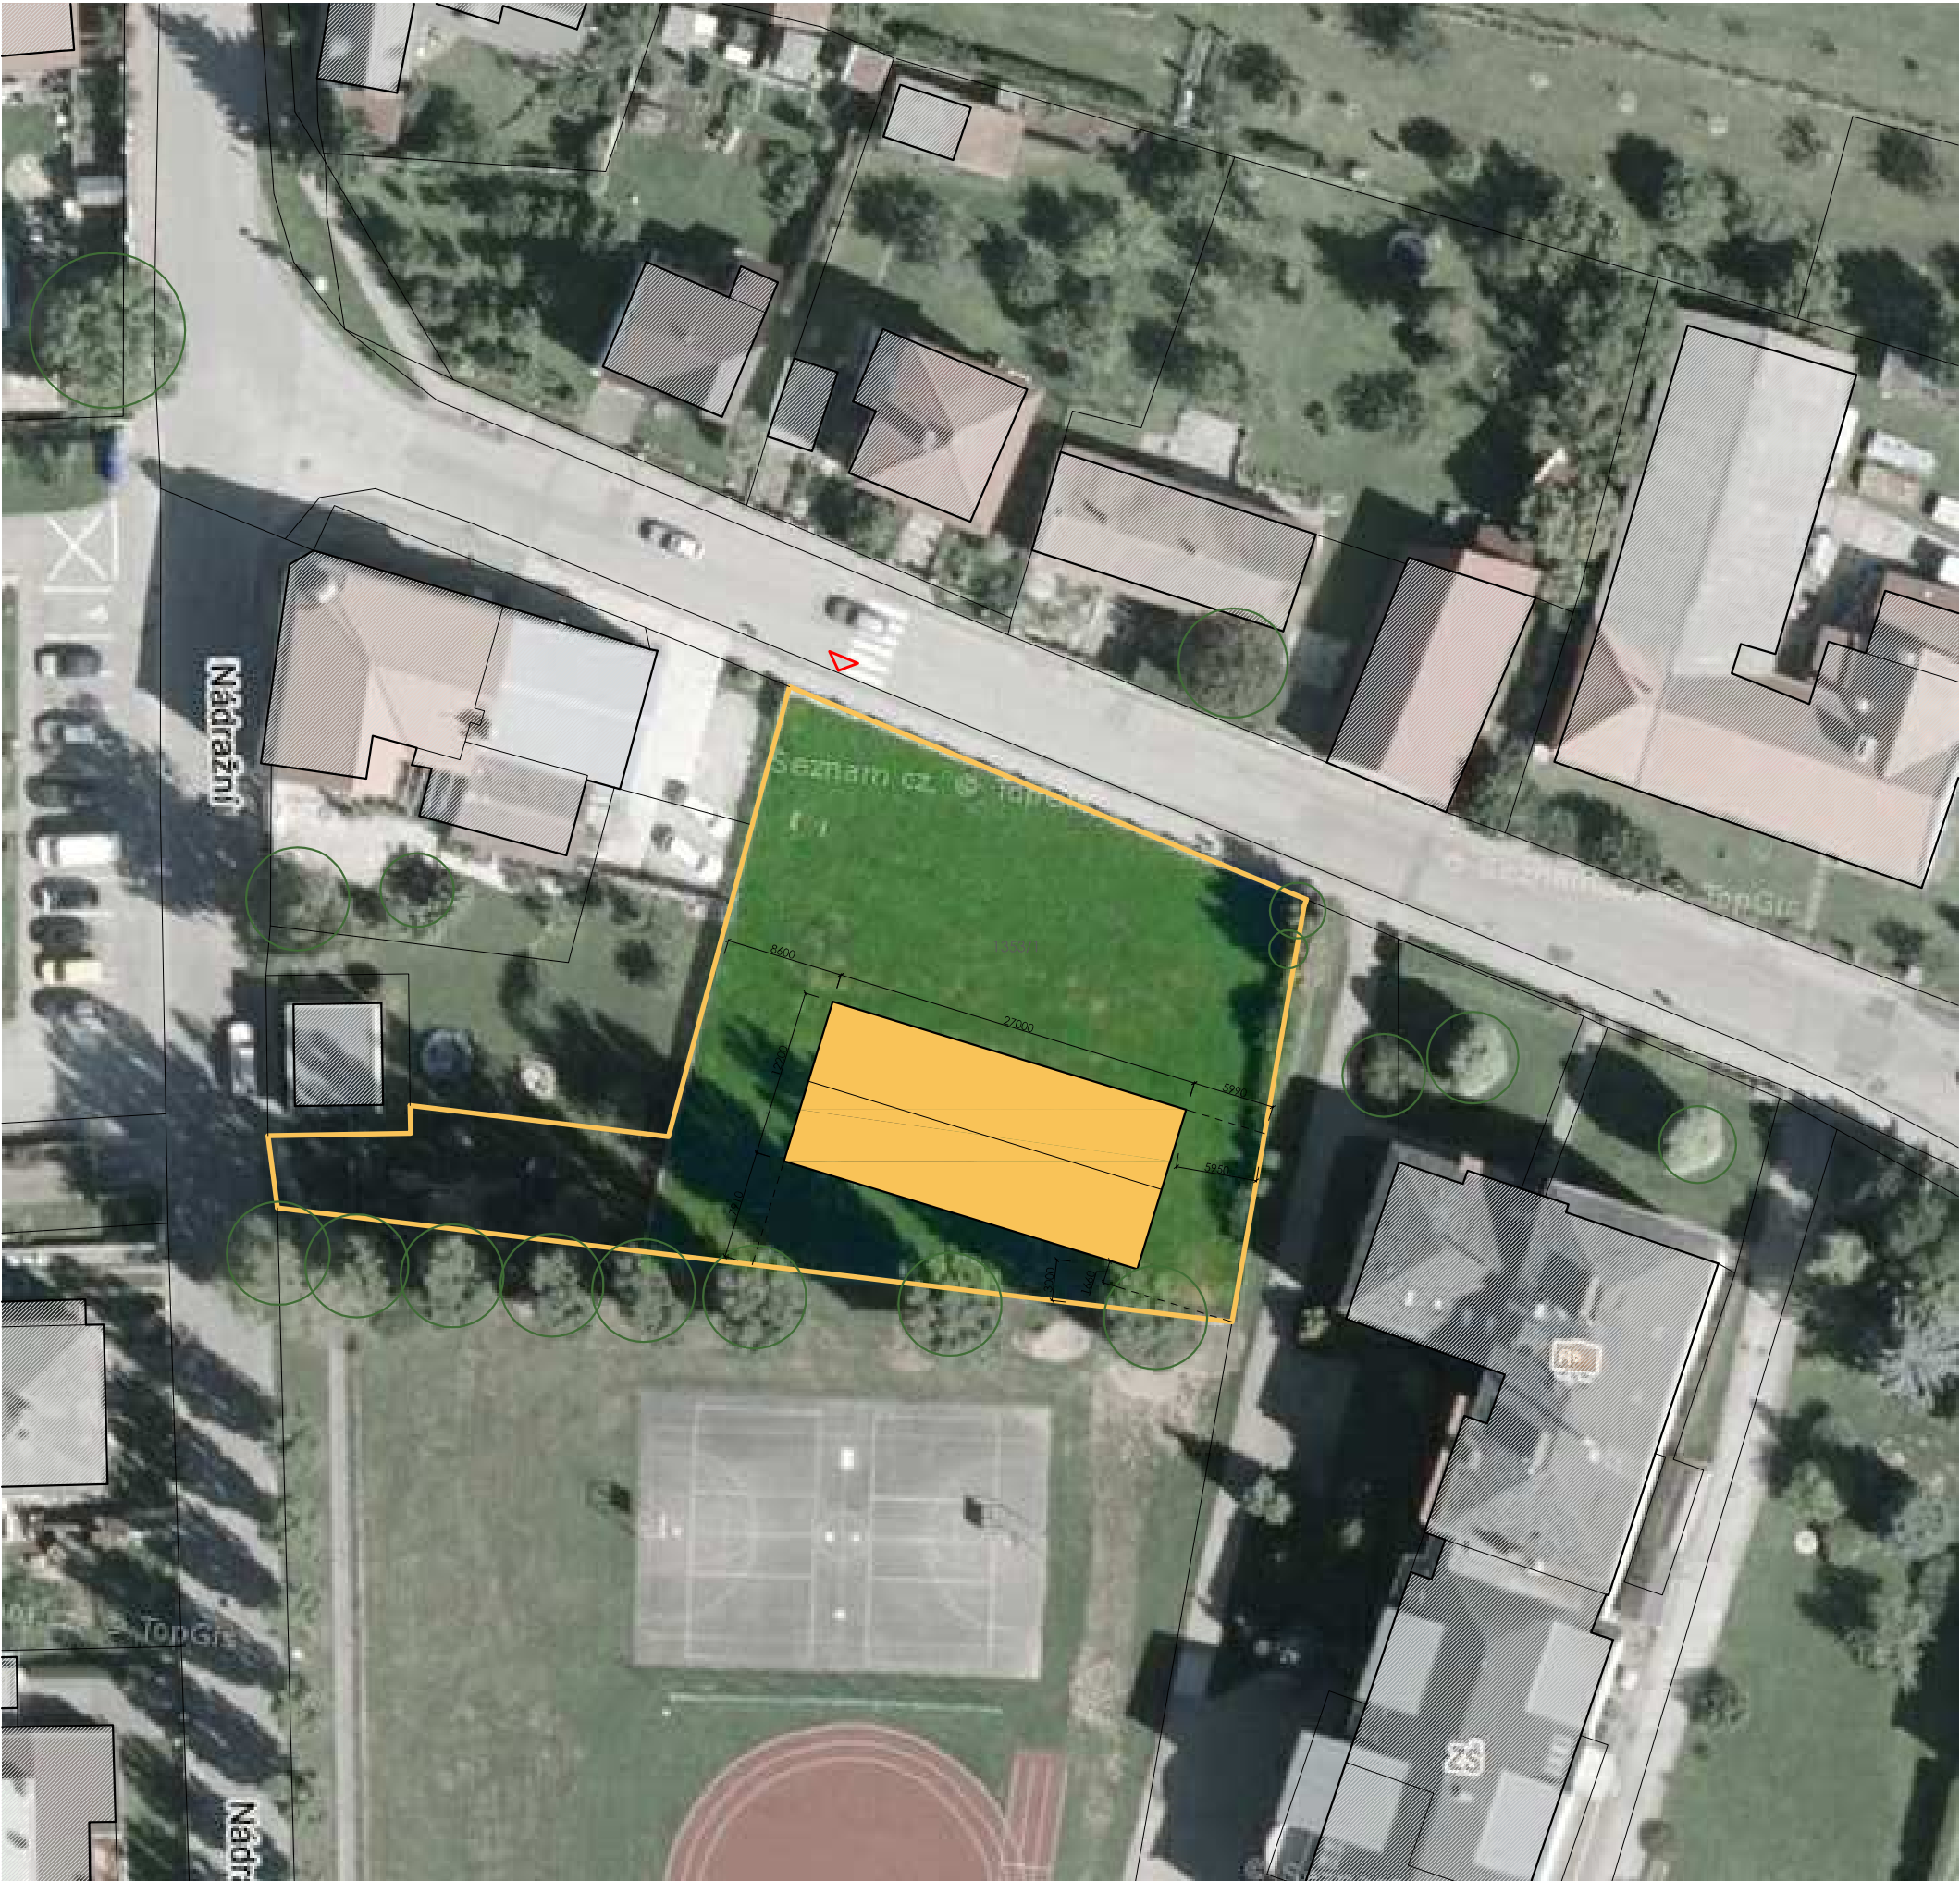


- LEGENDA
- HRANICE POZEMKŮ
 - 1353/1 PARCELNÍ ČÍSLO POZEMKU
 - ŘEŠENÝ POZEMEK
 - NAVRŽENÝ OBJEKT
 - NAVRŽENÁ ZPEVNĚNÁ PLOCHA
 - TERASA
 - STÁVAJÍCÍ OBJEKTY
 - HLAVNÍ VJEZD A VSTUP NA POZEMEK
 - HLAVNÍ VSTUP DO OBJEKTU
 - STÁVAJÍCÍ VZROSLÁ ZELEŇ

BILANCE	
PLOCHA STAVEBNÍHO POZEMKU	1 761 m ²
ZASTAVĚNÁ PLOCHA	329 m ²
ZASTAVĚNOST - NADZEMNÍ OBJEKTY	18,6 %
ODJÍMANÁ PLOCHA ZPF	329 m ²
BIOLOGICKY AKTIVNÍ PLOCHA	1 432 m ²
MAX. VÝŠKA HŘEBENE	cca 8,2 m
TVAR A SKLON STŘECHY RD	SEDLOVÁ, 35°
POČET PODLAŽÍ RD	1x NP



NOVOSTAVBA KULTURNÍHO MULTIFUNKČNÍHO OBJEKTU | ARCHITEKTONICKÁ STUDIE

INVESTOR: obec Kamenný Újezd | ARCHITEKTONICKÉ ŘEŠENÍ: Ing. arch. PETR SKÁLA, Ing. arch. JAN KABELE | DATUM: 12/2019 | MĚŘÍTKO: 1:500 | NÁZEV VÝKRESU: SITUACE | ČÍSLO VÝKRESU: 1

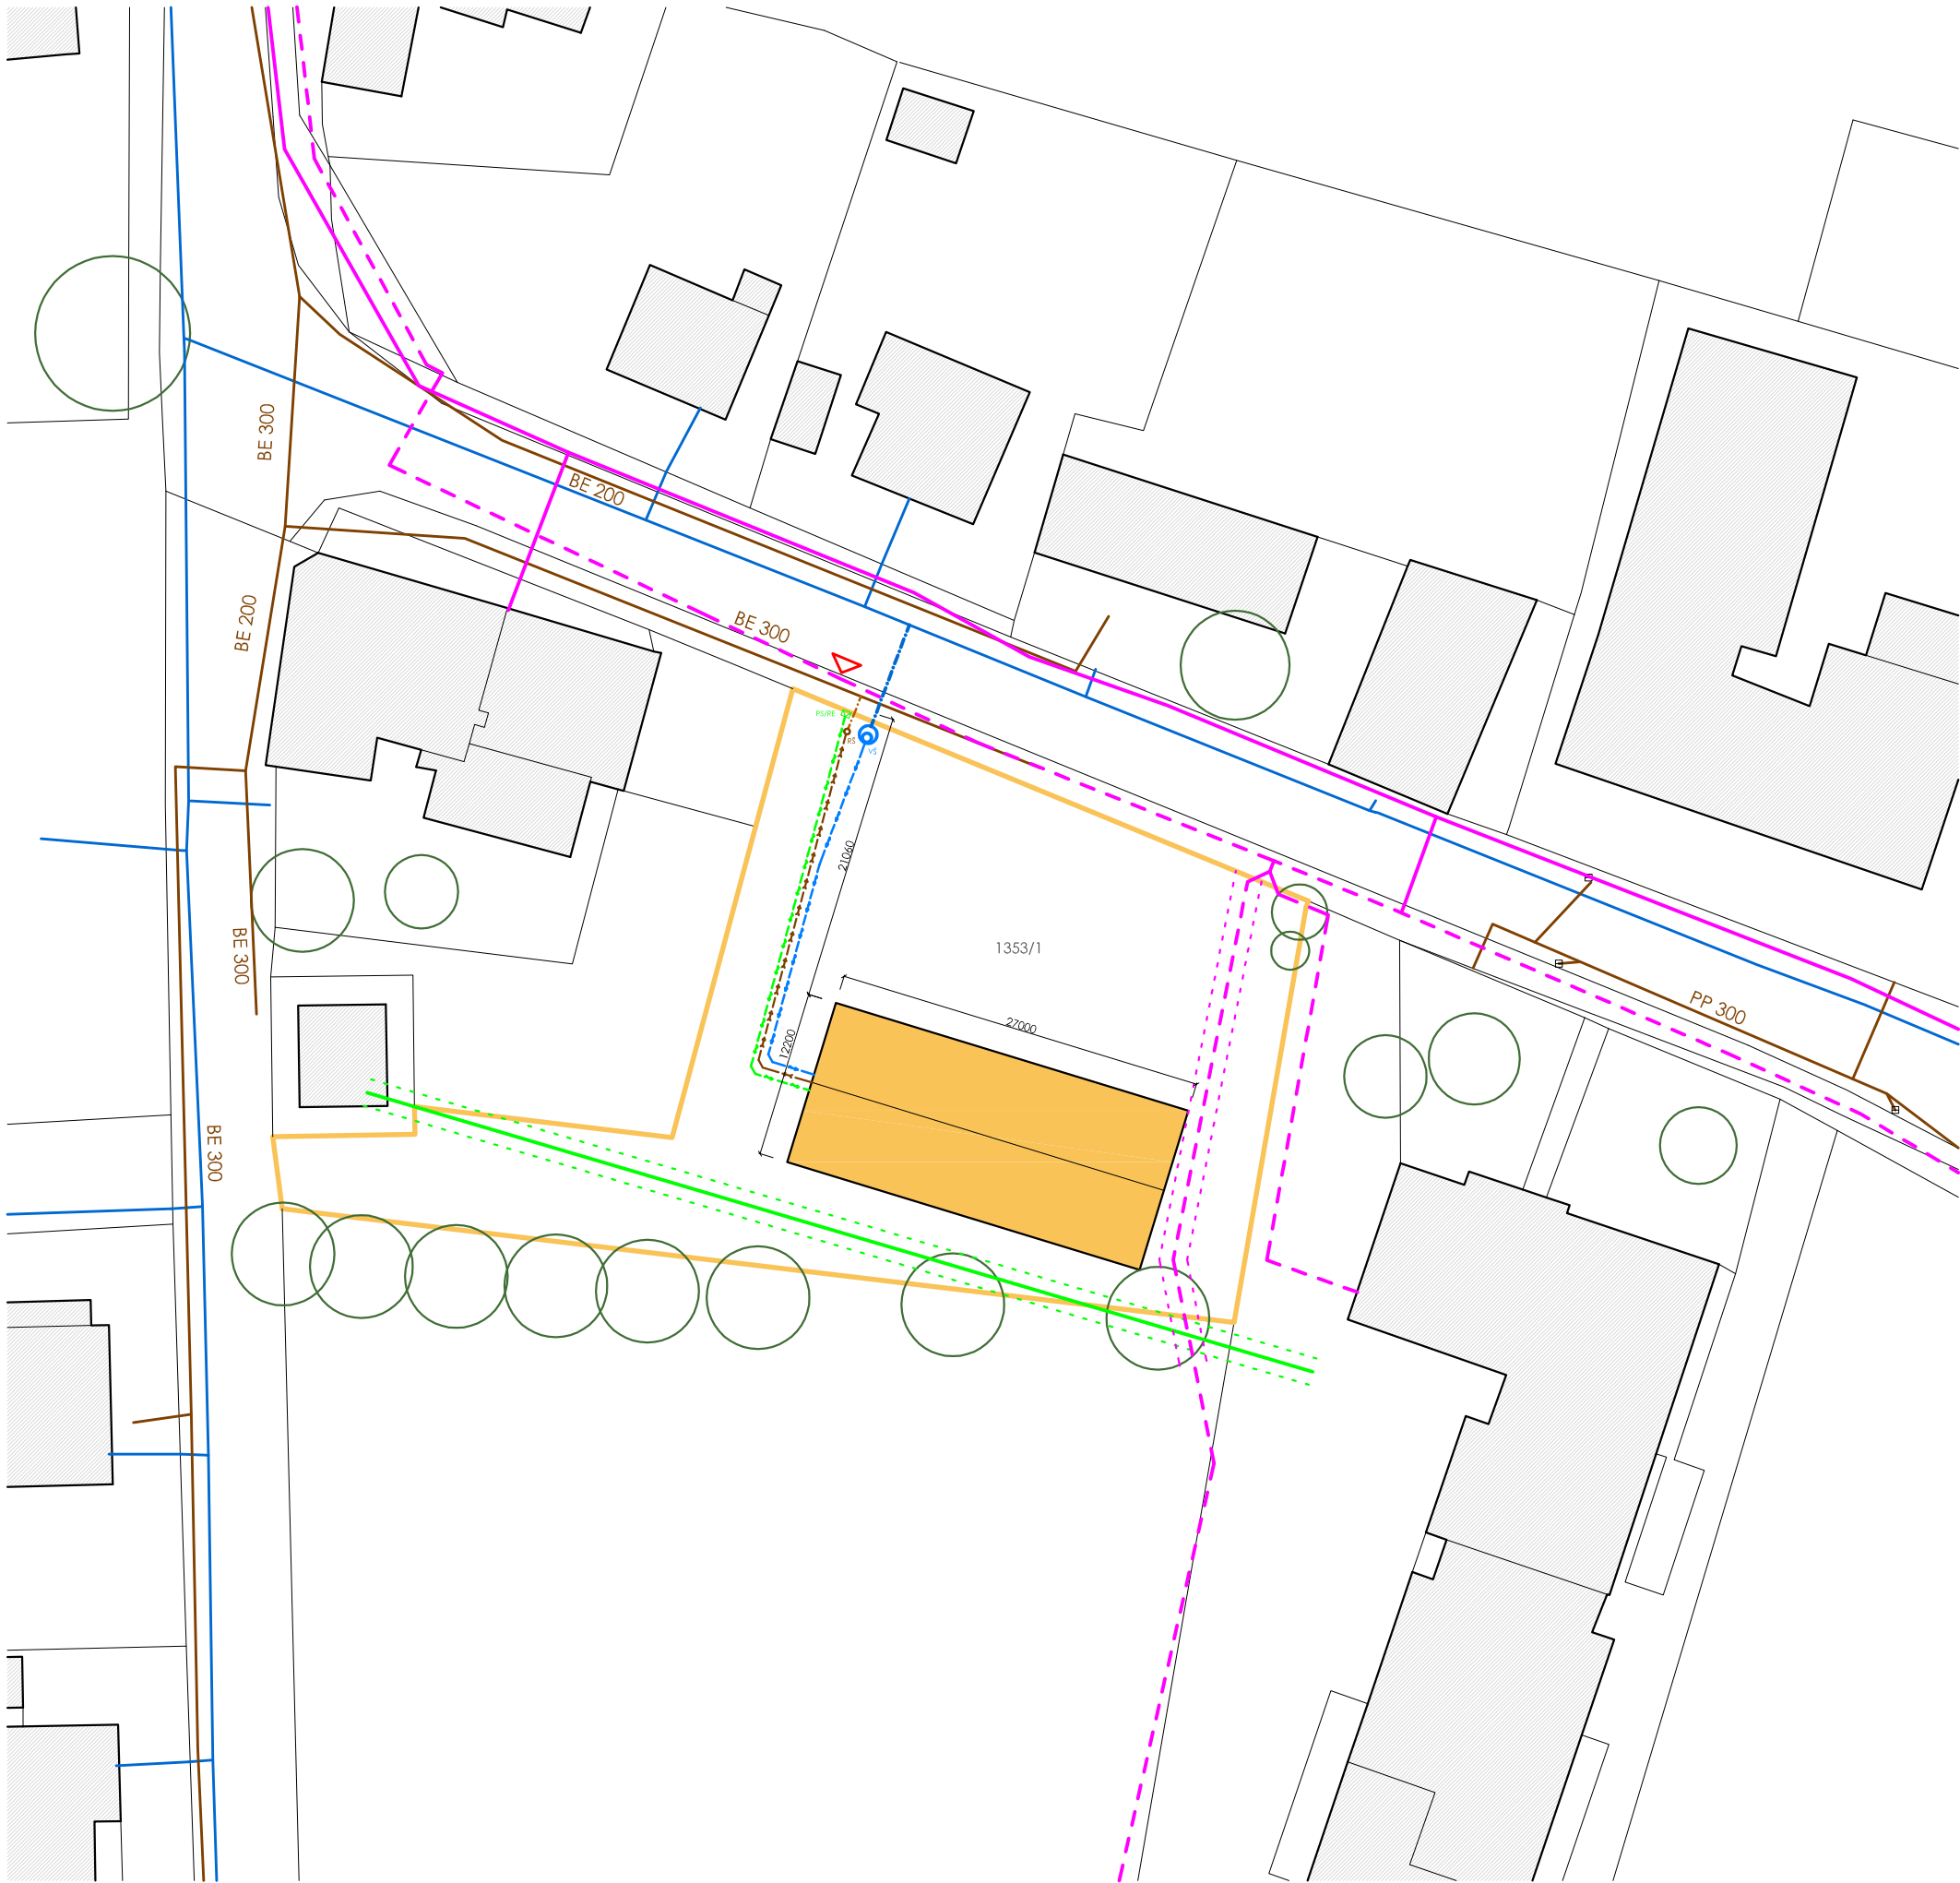

LEGENDA

- HRANICE POZEMKŮ
- 1353/1 PARCELNÍ ČÍSLO POZEMKU
- ŘEŠENÝ POZEMEK
- NAVRŽENÝ OBJEKT
- NAVRŽENÁ ZPEVNĚNÁ PLOCHA
- TERASA
- STÁVAJÍCÍ OBJEKTY
- HLAVNÍ VJEZD A VSTUP NA POZEMEK
- HLAVNÍ VSTUP DO OBJEKTU
- STÁVAJÍCÍ VZROSLÁ ZELENĚ

LEGENDA IS

- SPLAŠKOVÁ KANALIZACE (ČEVAK, a.s.)
- VODOVODNÍ ŘAD (ČEVAK, a.s.)
- PODZEMNÍ / NADZEMNÍ VEDENÍ NN (E.ON, a.s.)
- PODZEMNÍ VEDENÍ ELEKTRON. KOM. (Česká telekomunikační infrastruktura, a.s.)

STÁVAJÍCÍ / NAVRŽENÉ PŘÍPOJKY IS

- SPLAŠKOVÁ KANALIZAČNÍ PŘÍPOJKA
- VODOVODNÍ PŘÍPOJKA
- PŘÍPOJKA ELEKTRO - NN
- POJISTK. SKŘÍŇ + ELEKTROMĚR. ROZV. (VE SKŘÍŇI NA HRANICI POZEMKU)

DOMÁCÍ SÍŤ NA POZEMKU STAVBY

- SPLAŠKOVÁ KANALIZACE
- REVIZNÍ ŠACHTA
- VODOVOD
- VODOMĚRNÁ ŠACHTA
- PŘÍVODNÍ VEDENÍ ELEKTRO - NN


BILANCE

PLOCHA STAVEBNÍHO POZEMKU	1 761 m ²
ZASTAVĚNÁ PLOCHA	329 m ²
ZASTAVĚNOST - NADZEMNÍ OBJEKTY	18,6 %
ODJÍMANÁ PLOCHA ZPF	329 m ²
BIOLOGICKY AKTIVNÍ PLOCHA	1 432 m ²
MAX. VÝŠKA HŘEBENE	cca 8,2 m
TVAR A SKLON STŘECHY RD	SEDLOVÁ, 35°
POČET PODLAŽÍ RD	1x NP



NOVOSTAVBA KULTURNÍHO MULTIFUNKČNÍHO OBJEKTU | ARCHITEKTONICKÁ STUDIE

INVESTOR: obec Kamenný Újezd | ARCHITEKTONICKÉ ŘEŠENÍ: Ing. arch. PETR SKÁLA, Ing. arch. JAN KABELE | DATUM: 12/2019 | MĚŘÍTKO: 1:500 | NÁZEV VÝKRESU: SITUACE | ČÍSLO VÝKRESU: 1

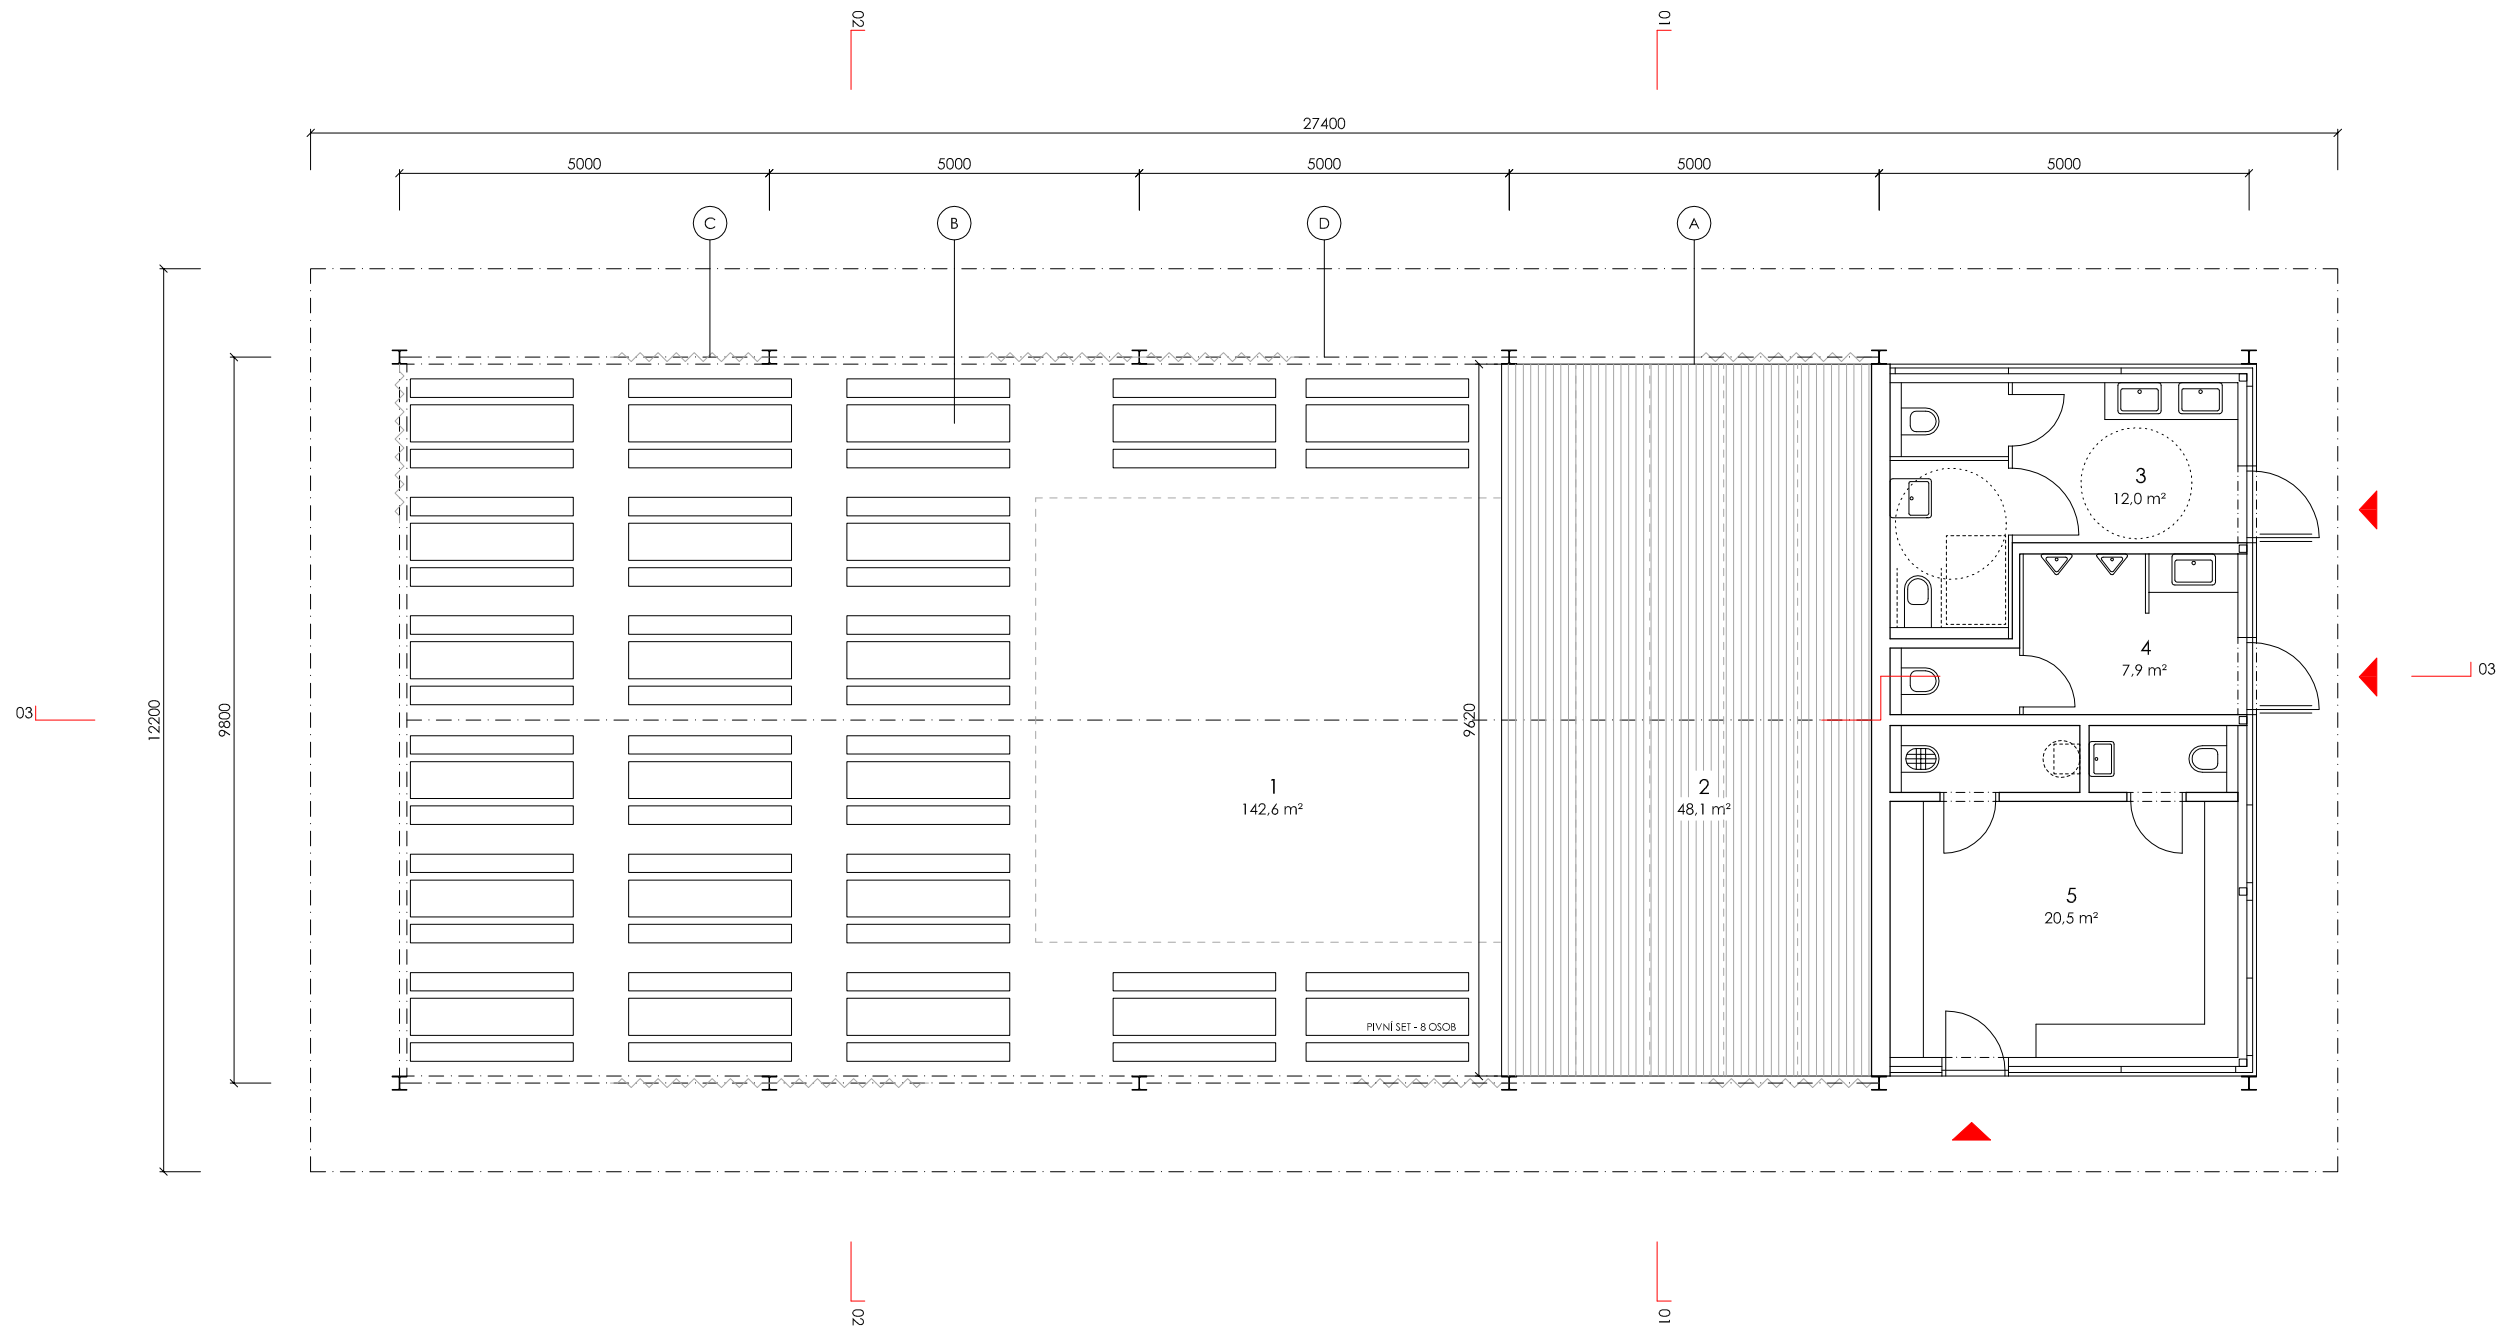

LEGENDA PROSTOR

- 1 - POSEZENÍ / TANEČNÍ PARKET / HLEDIŠTĚ
- 2 - PÓDIUM
- 3 - WC ŽENY
- 4 - WC MUŽI
- 5 - ŠATNA + ZÁZEMÍ


LEGENDA PRVKŮ

- A - VARIABILNÍ SEGMENTOVÉ PÓDIUM
- B - SYSTÉMOVÝ SET STOLU S LAVICEMI KOVALTOS
- C - TEXTILNÍ ZÁVĚSNÉ POVĚTRNOSTNÍ CLONY
- D - LINIOVÝ ZÁVĚS/KOLEJNICE PRO CLONY




NOVOSTAVBA KULTURNÍHO MULTIFUNKČNÍHO OBJEKTU | ARCHITEKTONICKÁ STUDIE


INVESTOR: obec Kamenný Újezd | ARCHITEKTONICKÉ ŘEŠENÍ: Ing. arch. PETR SKÁLA, Ing. arch. JAN KABELE | DATUM: 12/2019 | MĚŘÍTKO: 1:100 | NÁZEV VÝKRESU: PŮDORYS | ČÍSLO VÝKRESU: 2

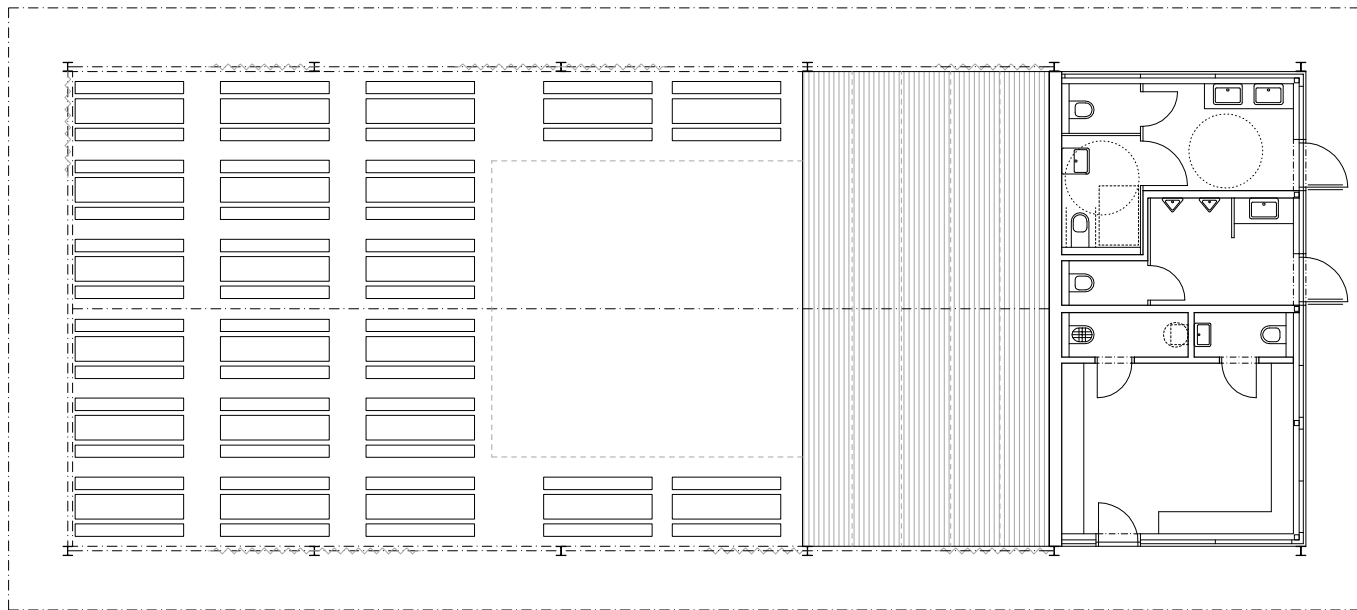

STOLY + LAVICE - MAX. KAPACITA 176 OSOB

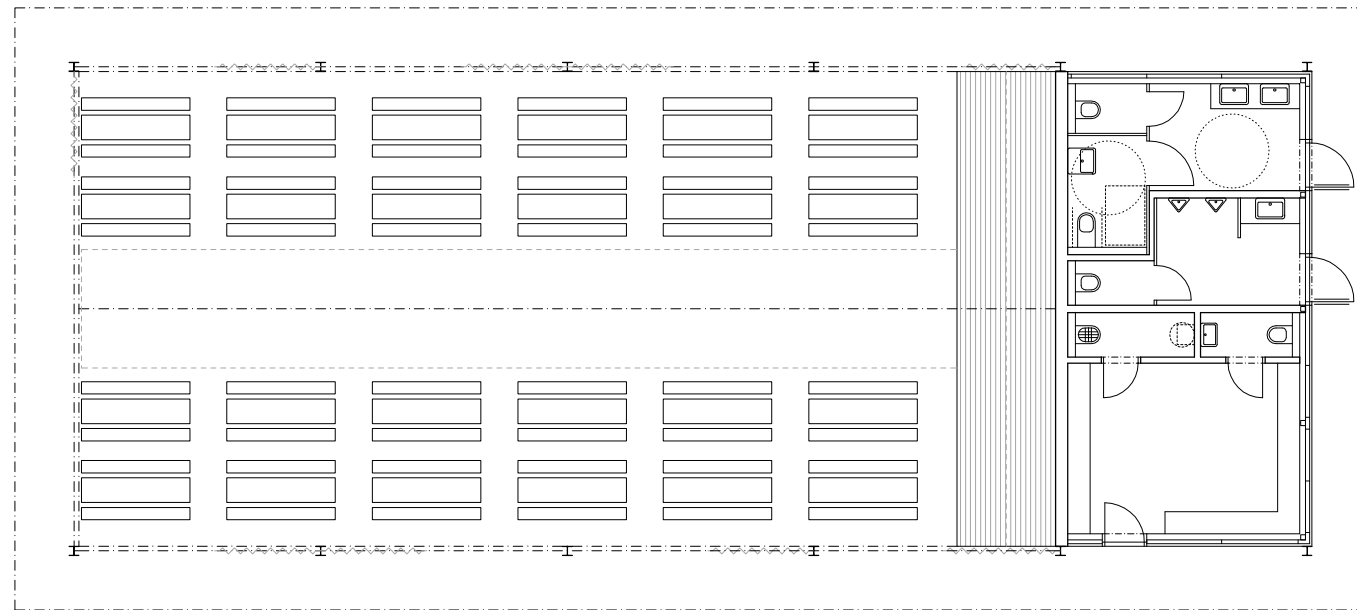

STOLY + LAVICE - MAX. KAPACITA 192 OSOB

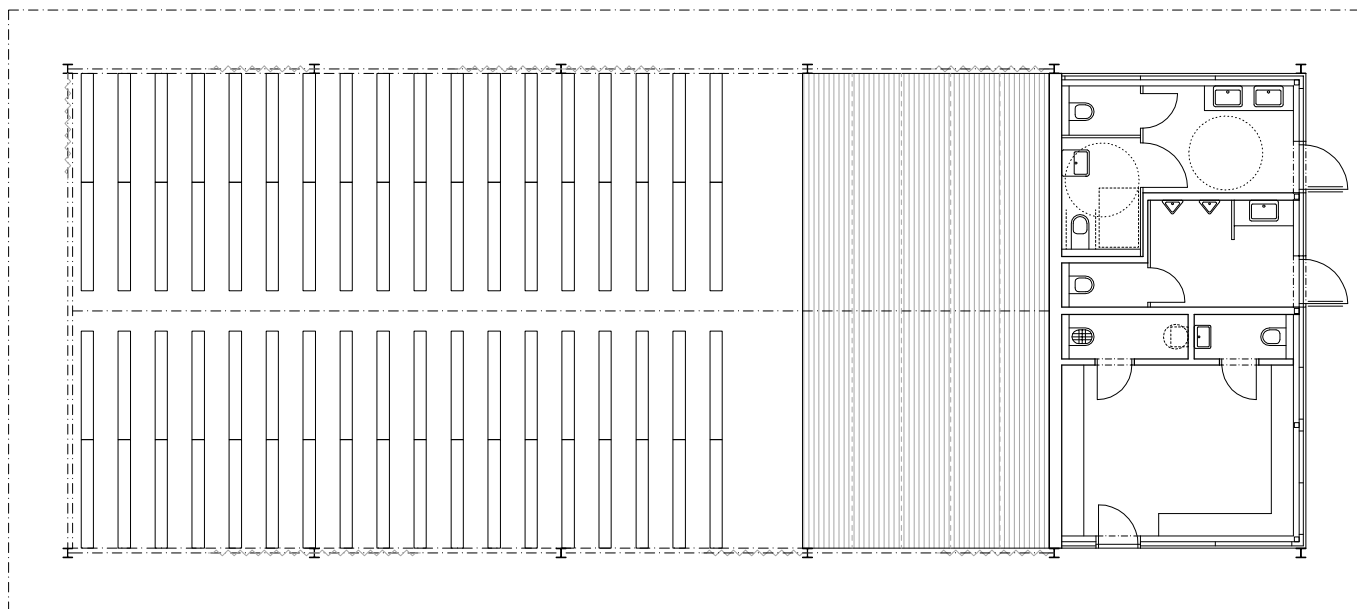

LAVICE - MAX. KAPACITA 288 OSOB




VOLNÁ PLOCHA - 172 m2




NOVOSTAVBA KULTURNÍHO MULTIFUNKČNÍHO OBJEKTU | ARCHITEKTONICKÁ STUDIE


INVESTOR: obec Kamenný Újezd | ARCHITEKTONICKÉ ŘEŠENÍ: Ing. arch. PETR SKÁLA, Ing. arch. JAN KABELE | DATUM: 12/2019 | MĚŘÍTKO: 1:150 | NÁZEV VÝKRESU: VYUŽITÍ PROSTORU | ČÍSLO VÝKRESU: 3

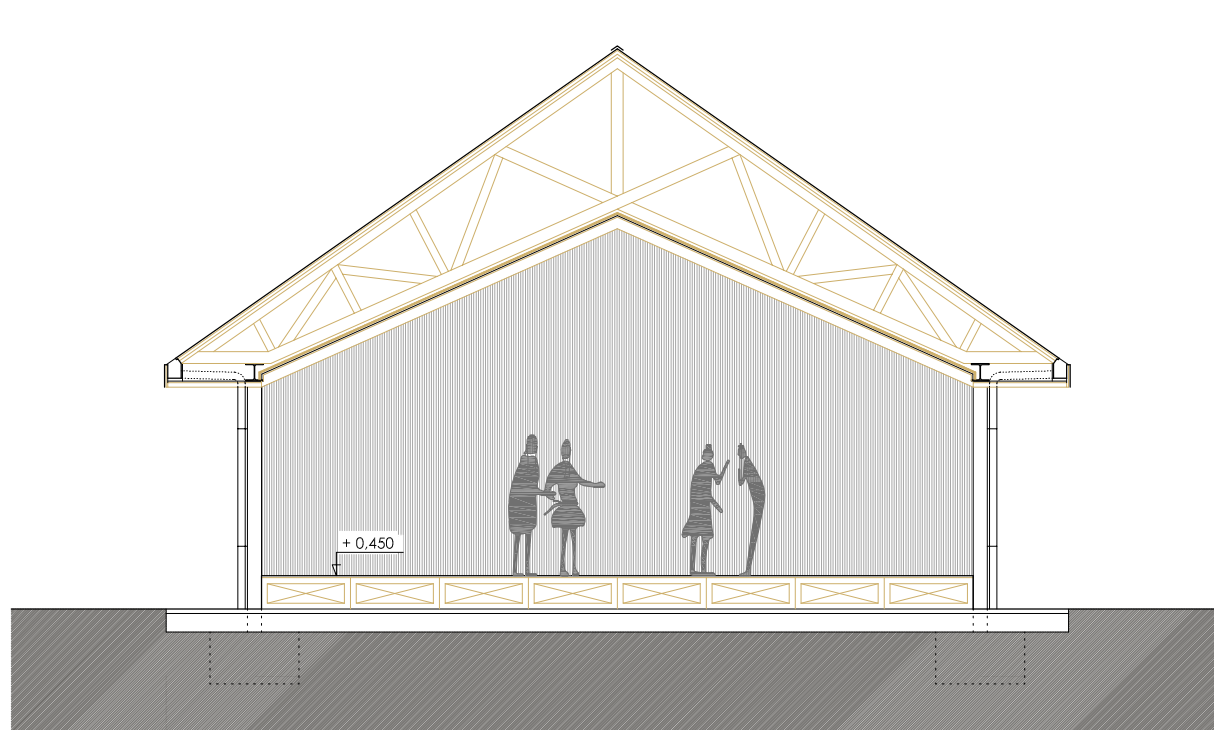

ŘEZ 01

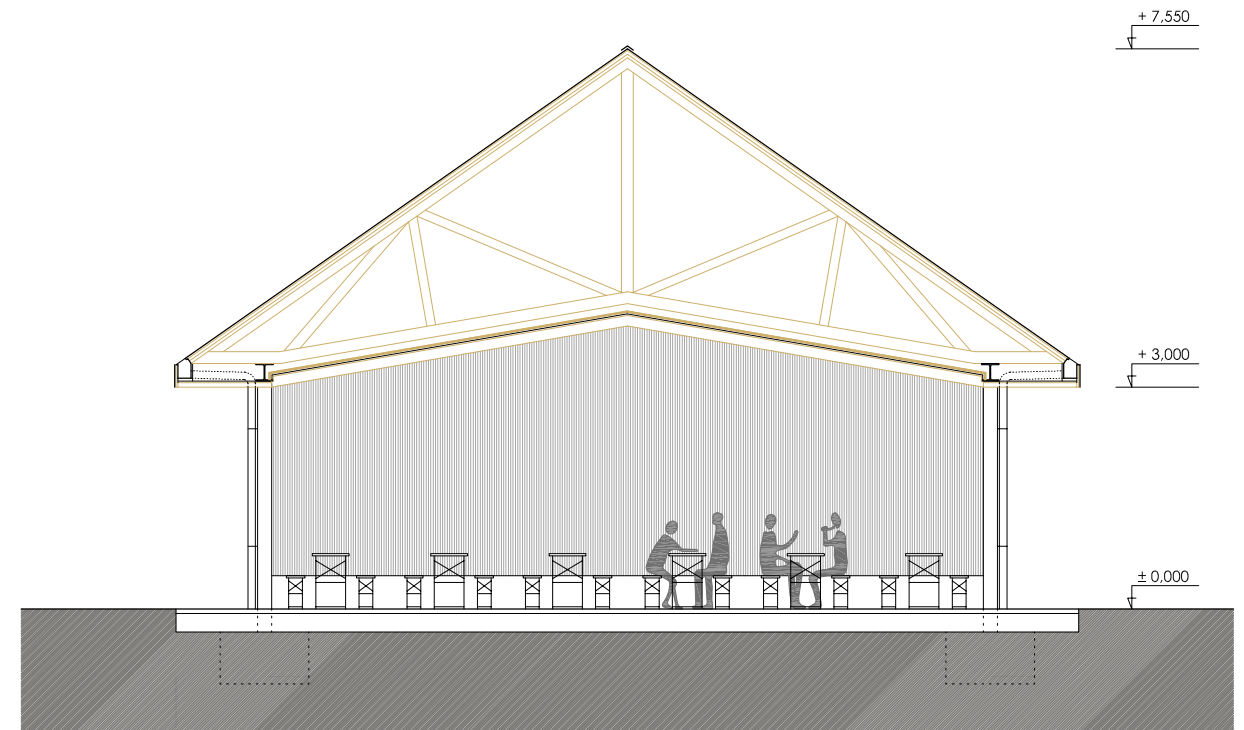


ŘEZ 02

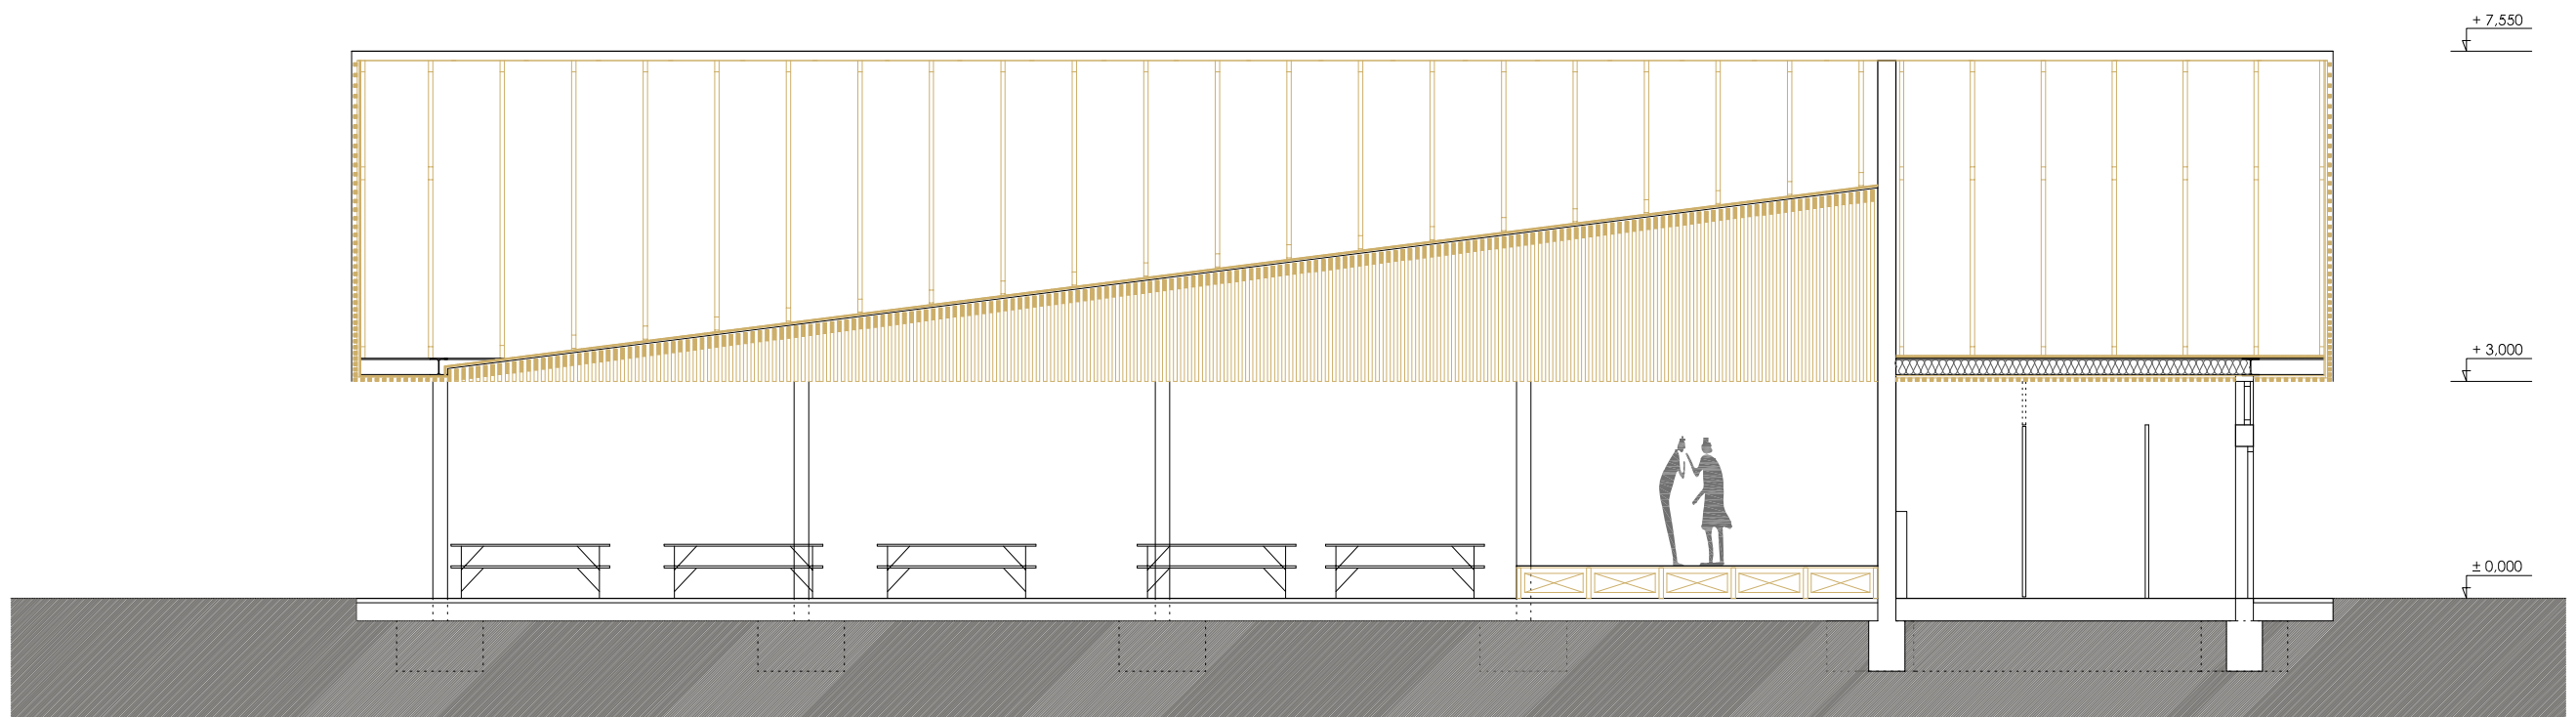


ŘEZ 03

NOVOSTAVBA KULTURNÍHO MULTIFUNKČNÍHO OBJEKTU | ARCHITEKTONICKÁ STUDIE


INVESTOR: obec Kamenný Újezd | ARCHITEKTONICKÉ ŘEŠENÍ: Ing. arch. PETR SKÁLA, Ing. arch. JAN KABELE | DATUM: 12/2019 | MĚŘÍTKO: 1:100 | NÁZEV VÝKRESU: ŘEZY | ČÍSLO VÝKRESU: 4

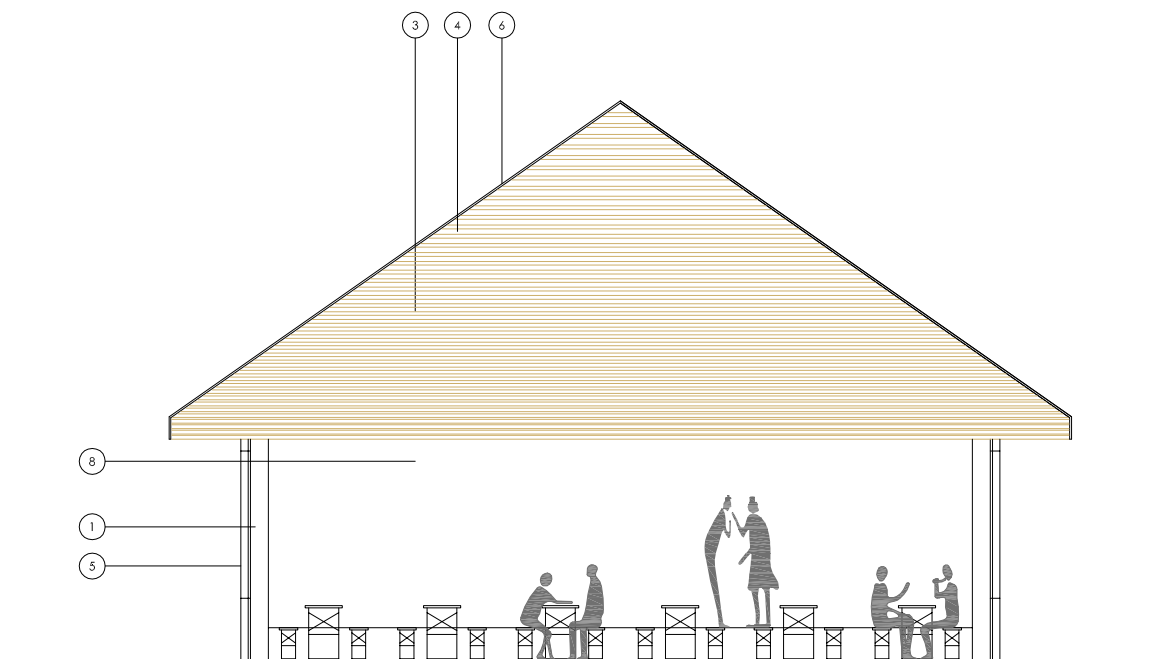

POHLED ZÁPADNÍ

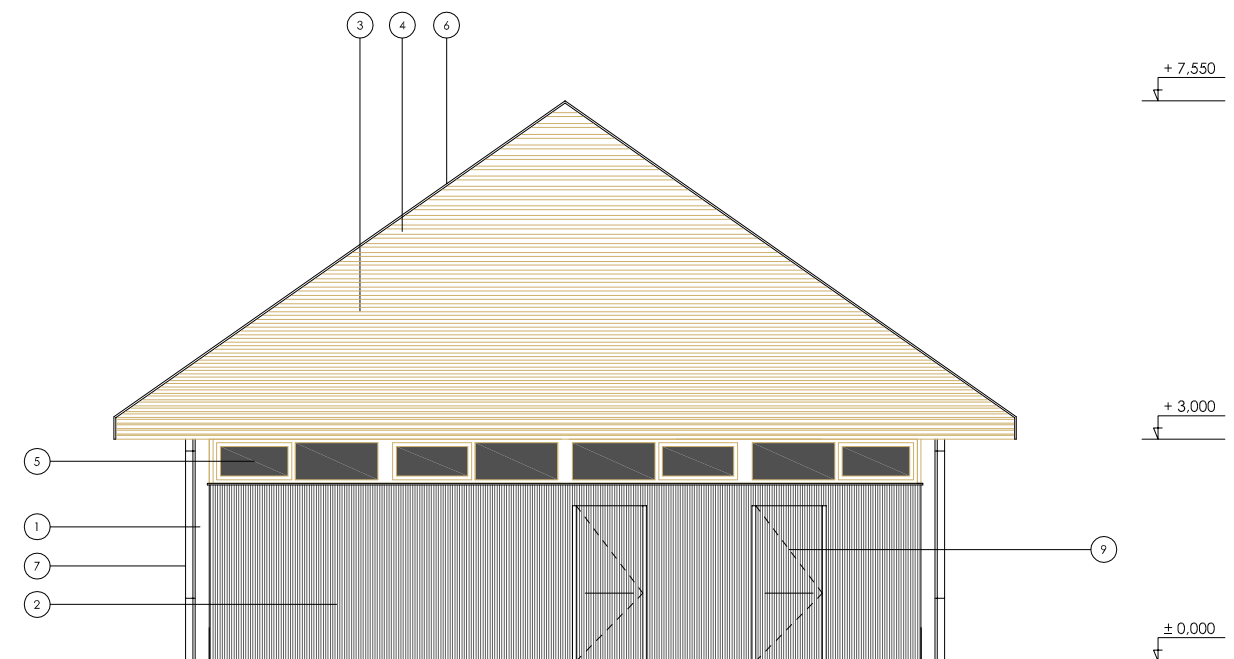


POHLED VÝCHODNÍ

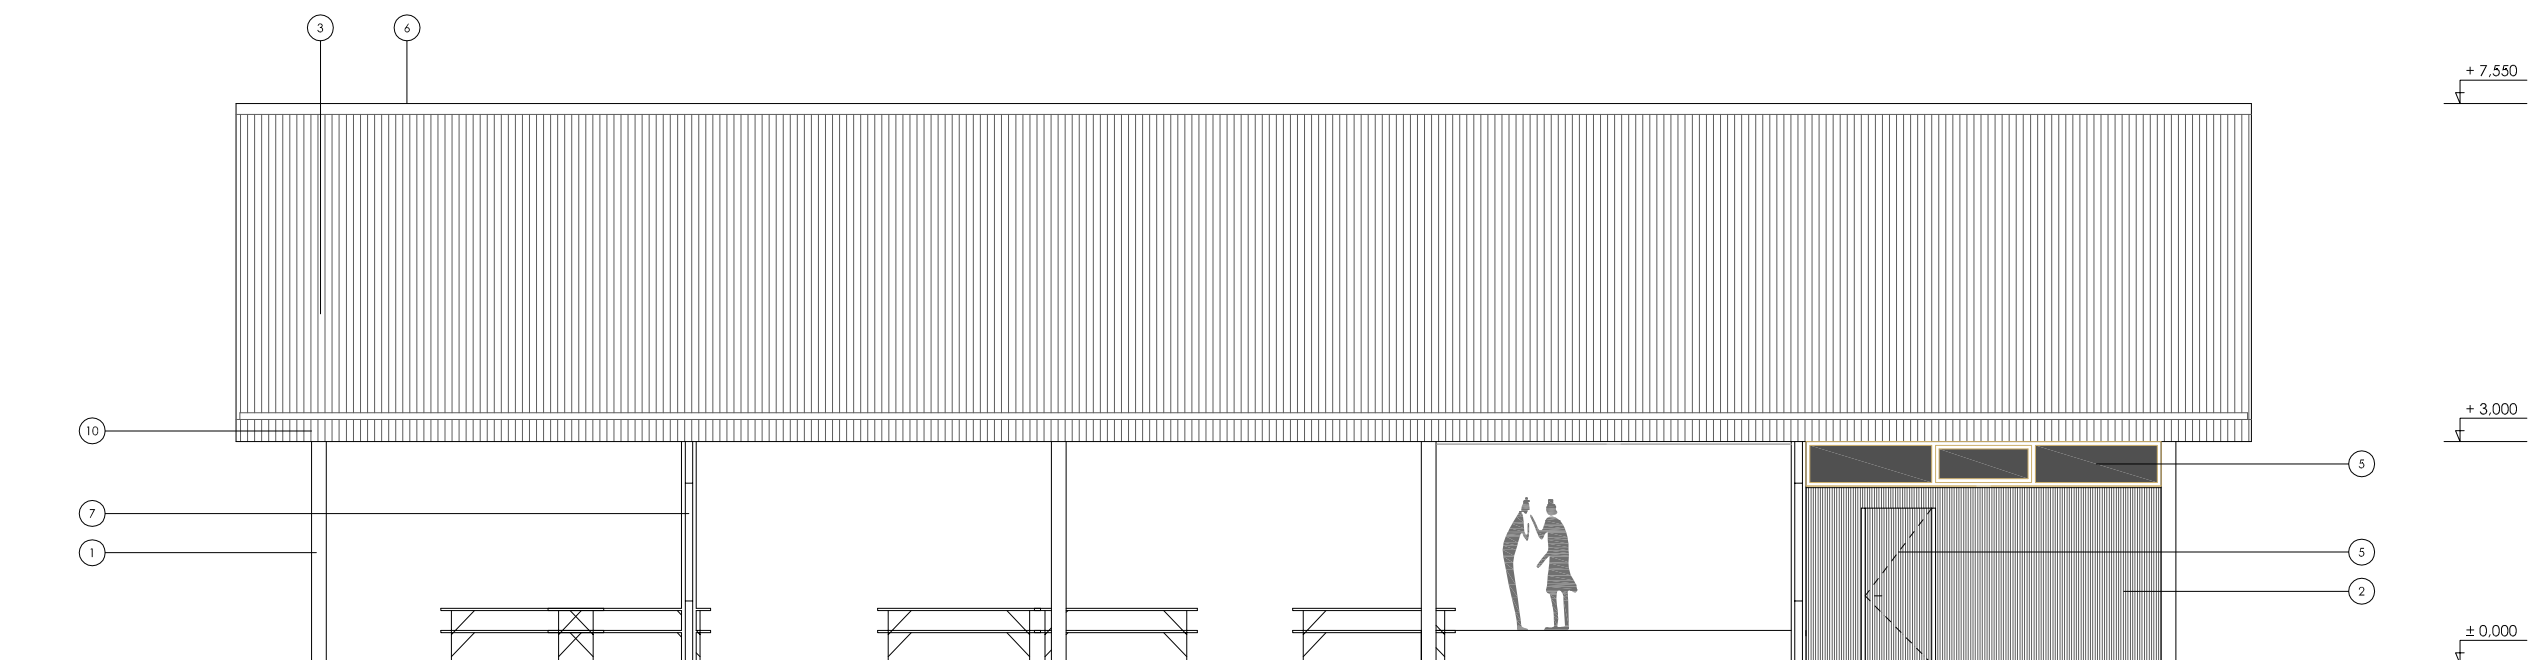

POHLED JIŽNÍ

NOVOSTAVBA KULTURNÍHO MULTIFUNKČNÍHO OBJEKTU | ARCHITEKTONICKÁ STUDIE

INVESTOR: obec Kamenný Újezd | ARCHITEKTONICKÉ ŘEŠENÍ: Ing. arch. PETR SKÁLA, Ing. arch. JAN KABELE | DATUM: 12/2019 | MĚŘÍTKO: 1:100 | NÁZEV VÝKRESU: POHLEDY | ČÍSLO VÝKRESU: 5

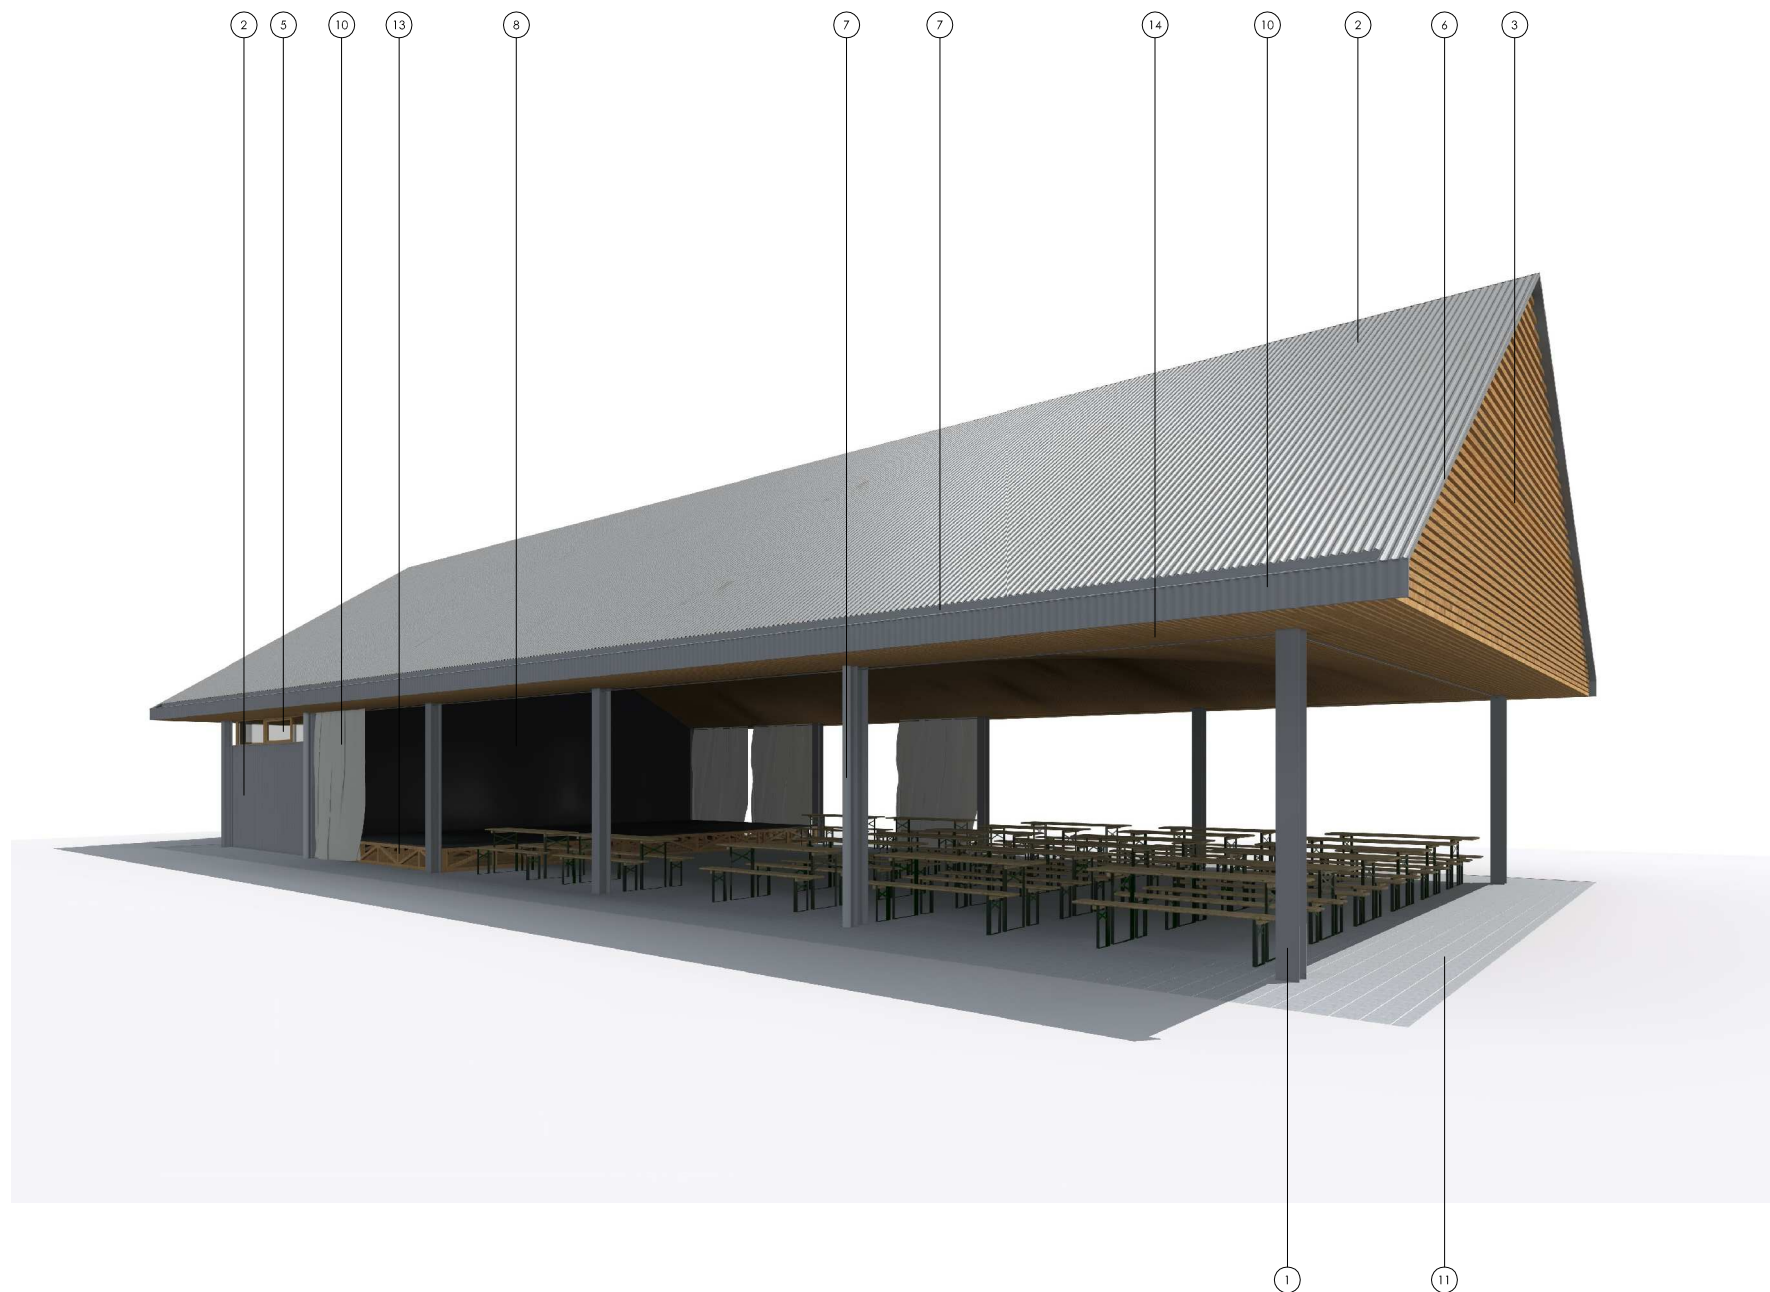


LEGENDA MATERIÁLŮ, POVRCHŮ A PRVKŮ

- 1 - OCELOVÉ NOSNÉ SLOUPY OBJEKTU, PROFIL HEA, NÁTĚR, ODSŤÍN ŠEDÝ
- 2 - STŘEŠNÍ KRYTINA A PLECHOVÉ OPLÁŠTĚNÍ STĚNY ZÁZEMÍ OBJEKTU, VLNITÝ PROFIL CR18, ODSŤÍN ŠEDÝ
- 3 - DŘEVĚNÉ OPLÁŠTĚNÍ ŠTÍTŮ OBJEKTU, DŘEVĚNÉ PROFILY RHOMBUS, NEPRÁVIDELNÉ MEZERY, BEZ POVRCHOVÉ ÚPRAVY
- 4 - ČERNÝ PODKLAD DŘEVĚNÉHO OPLÁŠTĚNÍ ŠTÍTŮ OBJEKTU, MEZI OPLÁŠTĚNÍ A KOTEVNÍ ROŠT, ČERNÁ FÓLIE
- 5 - OKENNÍ A DVEŘNÍ VÝPLNĚ STAVEBNÍCH OTVORŮ OBJEKTU, DŘEVĚNÝ PROFIL, IZOLAČNÍ DVOJSKLO, ODSŤÍN ŠEDÝ
- 6 - PRVKY PŘÍSLUŠENSTVÍ STŘEŠNÍ KRYTINY - LEPOVÁNÍ, OKAPNICE, ATP., ODSŤÍN SHODNÝ SE STŘEŠNÍ KRYTINOU
- 7 - KLEMPÍŘSKÉ PRVKY ODVODNĚNÍ STŘECHY, PLECHOVÉ OKAPOVÉ ŽLABY A SVODY, ODSŤÍN SHODNÝ SE STŘEŠNÍ KRYTINOU
- 8 - FASÁDNÍ OMÍTKA STĚNY ZÁZEMÍ OBJEKTU, FASÁDNÍ BARVA, ODSŤÍN ŠEDOČERNÝ
- 9 - PLECHOVÉ OPLÁŠTĚNÍ DVEŘNÍCH OTVORŮ ZÁZEMÍ OBJEKTU, VLNITÝ PROFIL CR18, ODSŤÍN ŠEDÝ
- 10 - PLECHOVÉ OPLÁŠTĚNÍ SVISLÝCH PLOCH KASTLÍKU OKAPOVÉHO ŽLABU, VLNITÝ PROFIL CR18, ODSŤÍN ŠEDÝ
- 11 - BETONOVÁ SKLADEBNÁ DLAŽBA, FORMÁT 200 x 200 mm, SKLADBA NA RASTR, ODSŤÍN PŘÍRODNÍ BETON
- 12 - TEXTILNÍ ZÁVĚSNÉ POVĚTRNOSTNÍ CLONY, POSUVNÉ PO OCELOVÉM LANOVÉM ZÁVĚSU, ODSŤÍN BÉŽOVÝ
- 13 - VARIABILNÍ SEGMENTOVÉ PÓDIUM, DÍLY PO 1m ŠÍŘKY....VARIABILITA PROSTORU
- 14 - DŘEVĚNÝ LAMELOVÝ PODHLED ZAVĚŠENÝ, INTEGROVANÁ LINIOVÁ SVÍTIDLA, PRAVIDELNÉ MEZERY, BEZ POVRCHOVÉ ÚPRAVY

NOVOSTAVBA KULTURNÍHO MULTIFUNKČNÍHO OBJEKTU | ARCHITEKTONICKÁ STUDIE

INVESTOR: obec Kamenný Újezd | ARCHITEKTONICKÉ ŘEŠENÍ: Ing. arch. PETR SKÁLA, Ing. arch. JAN KABELE | DATUM: 12/2019 | MĚŘÍTKO: / | NÁZEV VÝKRESU: 3D VIZUALIZACE NÁVRHU | ČÍSLO VÝKRESU: 6

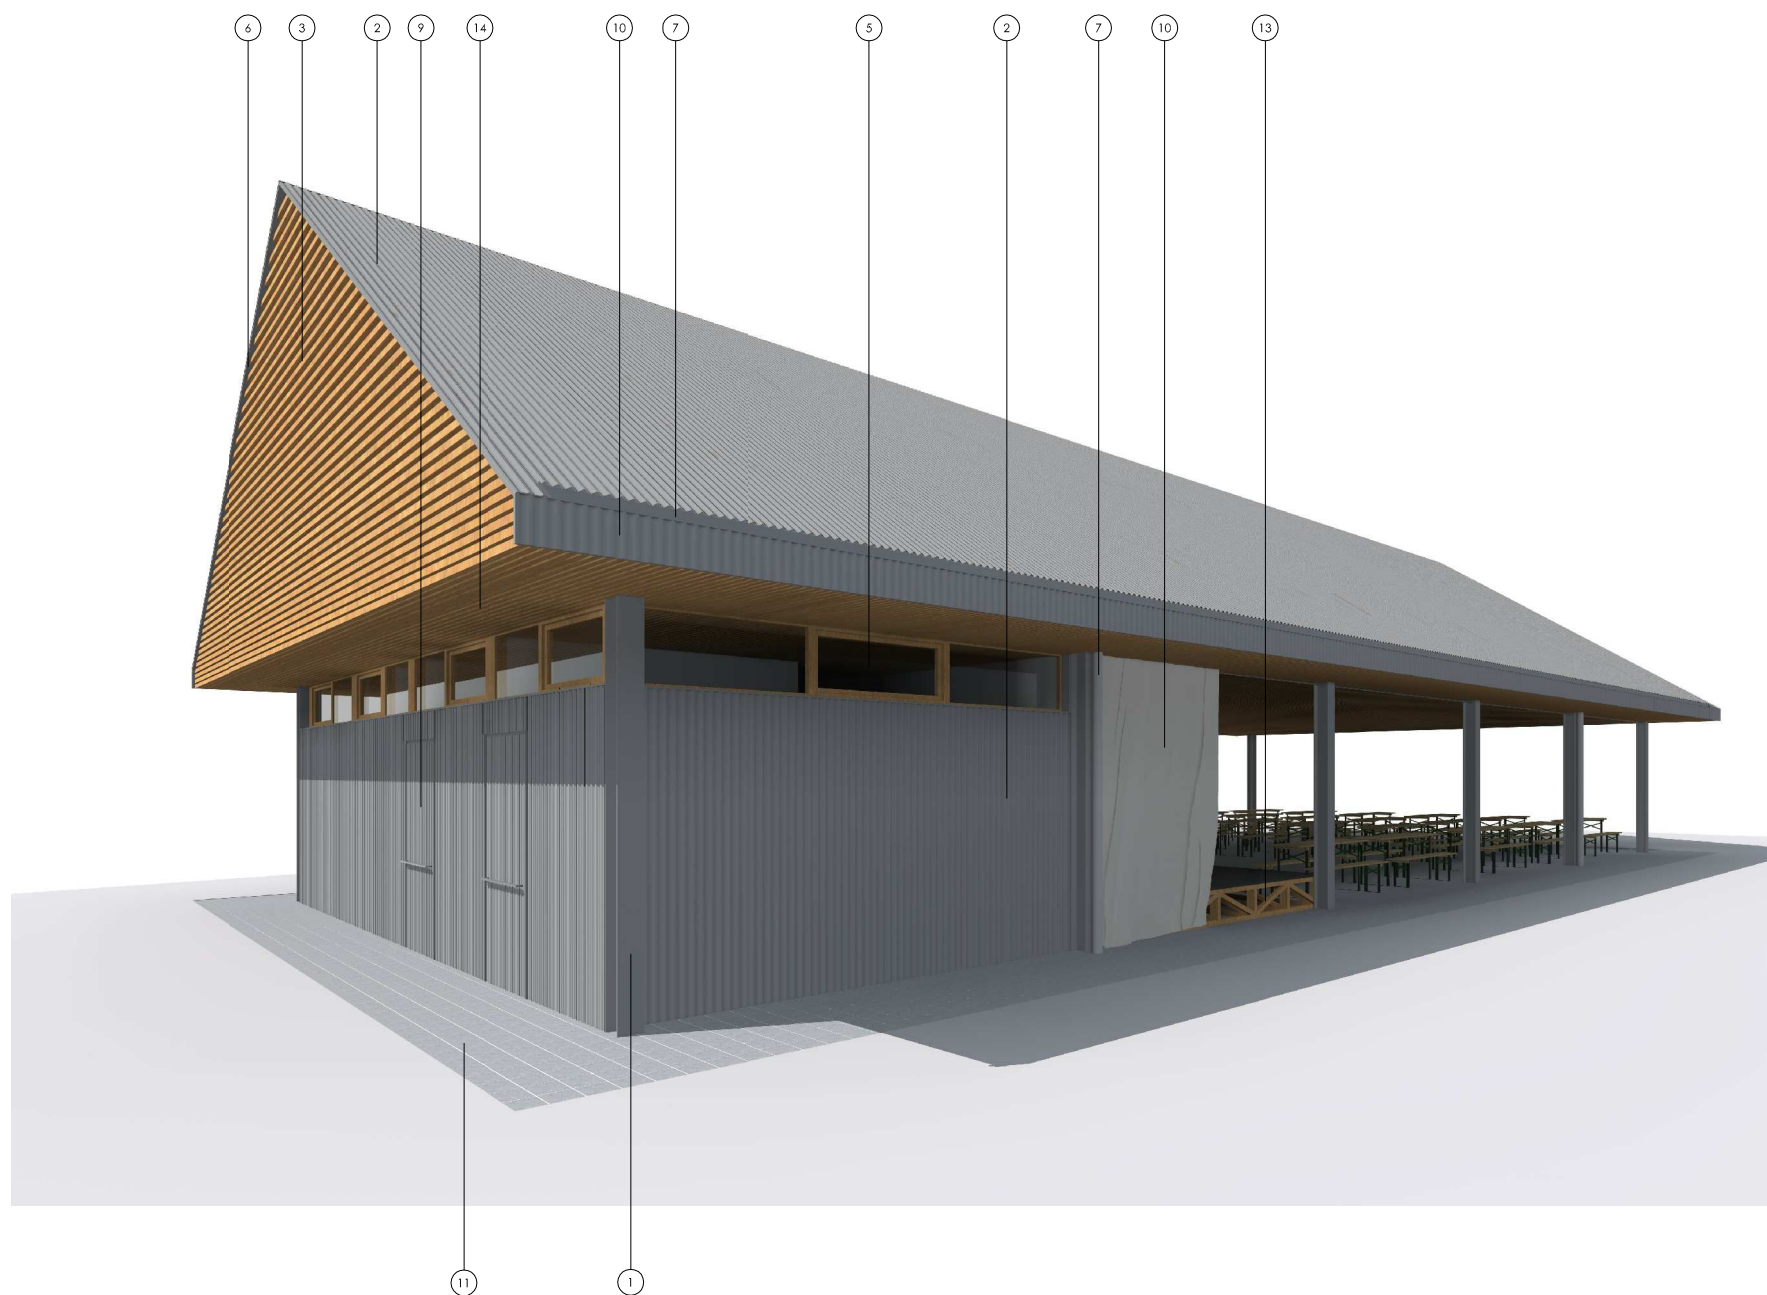

LEGENDA MATERIÁLŮ, POVRCHŮ A PRVKŮ


- 1 - OCELOVÉ NOSNÉ SLOUPY OBJEKTU, PROFIL HEA, NÁTĚR, ODSŤÍN ŠEDÝ
- 2 - PLECHOVÉ OPLÁŠTĚNÍ STĚNY ZÁZEMÍ OBJEKTU, VLNITÝ PROFIL CR18, ODSŤÍN ŠEDÝ
- 3 - DŘEVĚNÉ OPLÁŠTĚNÍ ŠTÍTŮ OBJEKTU, DŘEVĚNÉ PROFILY RHOMBUS, NEPRAVIDELNÉ MEZERY, BEZ POVRCHOVÉ ÚPRAVY
- 4 - ČERNÝ PODKLAD DŘEVĚNÉHO OPLÁŠTĚNÍ ŠTÍTŮ OBJEKTU, MEZI OPLÁŠTĚNÍ A KOTEVNÍ ROŠT, ČERNÁ FÓLIE
- 5 - OKENNÍ A DVEŘNÍ VÝPLNĚ STAVEBNÍCH OTVORŮ OBJEKTU, DŘEVĚNÝ PROFIL, IZOLAČNÍ DVOJSKLO, ODSŤÍN ŠEDÝ
- 6 - PRVKY PŘÍSLUŠENSTVÍ STŘEŠNÍ KRYTINY - LEPOVÁNÍ, OKAPNICE, ATP., ODSŤÍN SHODNÝ SE STŘEŠNÍ KRYTINOU
- 7 - KLEMPÍRSKÉ PRVKY ODVODNĚNÍ STŘECHY, PLECHOVÉ OKAPOVÉ ŽLABY A SVODY, ODSŤÍN SHODNÝ SE STŘEŠNÍ KRYTINOU
- 8 - FASÁDNÍ OMÍTKA STĚNY ZÁZEMÍ OBJEKTU, FASÁDNÍ BARVA, ODSŤÍN ŠEDOČERNÝ
- 9 - PLECHOVÉ OPLÁŠTĚNÍ DVEŘNÍCH OTVORŮ ZÁZEMÍ OBJEKTU, VLNITÝ PROFIL CR18, ODSŤÍN ŠEDÝ
- 10 - PLECHOVÉ OPLÁŠTĚNÍ SVISLÝCH PLOCH KASTLÍKU OKAPOVÉHO ŽLABU, VLNITÝ PROFIL CR18, ODSŤÍN ŠEDÝ
- 11 - BETONOVÁ SKLADEBNÁ DLAŽBA, FORMÁT 200 x 200 mm, SKLADBA NA RASTR, ODSŤÍN PŘÍRODNÍ BETON
- 12 - TEXTILNÍ ZÁVĚSNÉ POVĚTRNOSTNÍ CLONY, POSUVNÉ PO OCELOVÉM LANOVÉM ZÁVĚSU, ODSŤÍN BÉŽOVÝ
- 13 - VARIABILNÍ SEGMENTOVÉ PÓDIUM, DÍLY PO 1m ŠÍŘKY....VARIABILITA PROSTORU

NOVOSTAVBA KULTURNÍHO MULTIFUNKČNÍHO OBJEKTU | ARCHITEKTONICKÁ STUDIE

INVESTOR: obec Kamenný Újezd | ARCHITEKTONICKÉ ŘEŠENÍ: Ing. arch. PETR SKÁLA, Ing. arch. JAN KABELE | DATUM: 12/2019 | MĚŘÍTKO: / | NÁZEV VÝKRESU: 3D VIZUALIZACE NÁVRHU | ČÍSLO VÝKRESU: 7



ZÁPADNÍ ŠTÍT

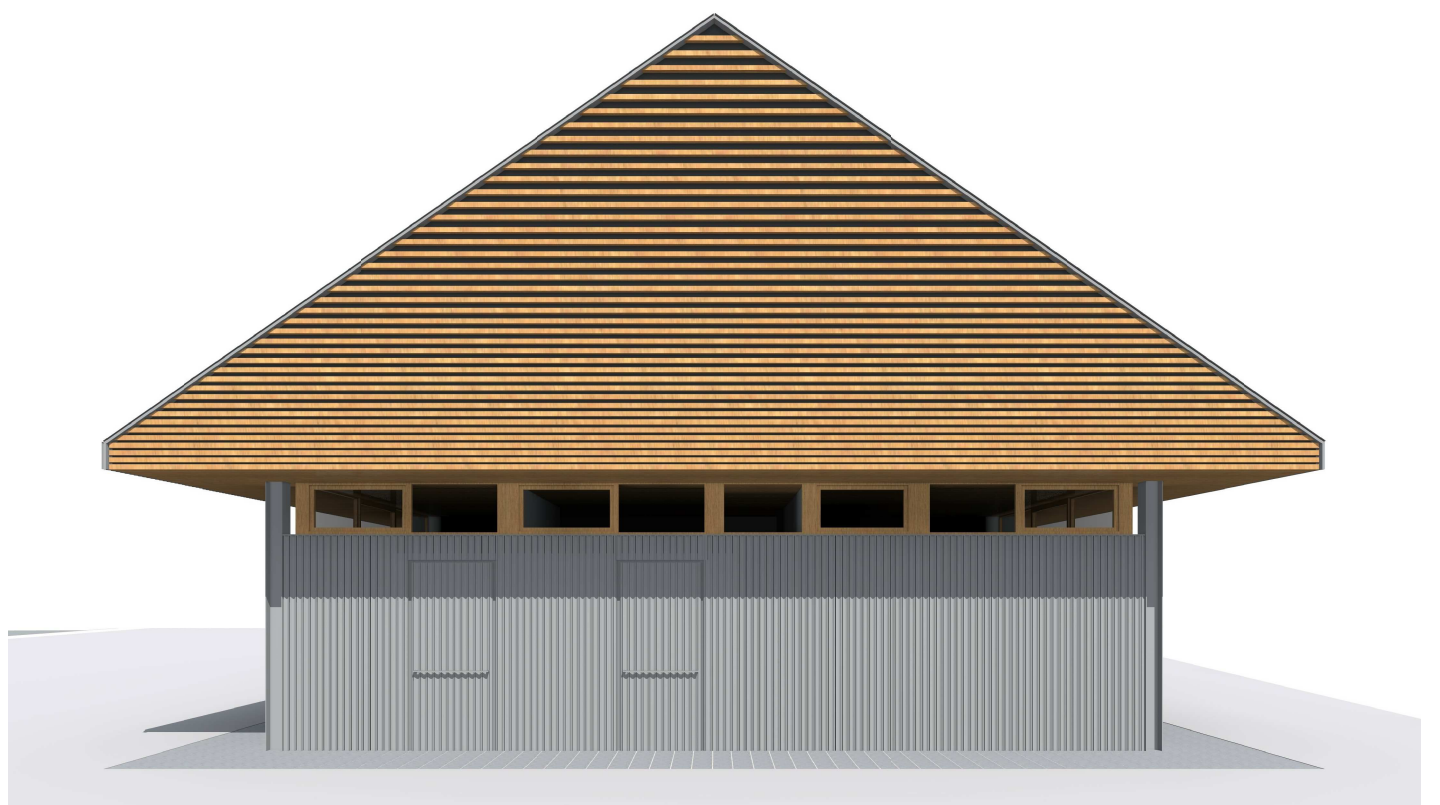

VÝCHODNÍ ŠTÍT

NOVOSTAVBA KULTURNÍHO MULTIFUNKČNÍHO OBJEKTU | ARCHITEKTONICKÁ STUDIE

INVESTOR: obec Kamenný Újezd | ARCHITEKTONICKÉ ŘEŠENÍ: Ing. arch. PETR SKÁLA, Ing. arch. JAN KABELE | DATUM: 12/2019 | MĚŘÍTKO: / | NÁZEV VÝKRESU: 3D VIZUALIZACE NÁVRHU | ČÍSLO VÝKRESU: 8