


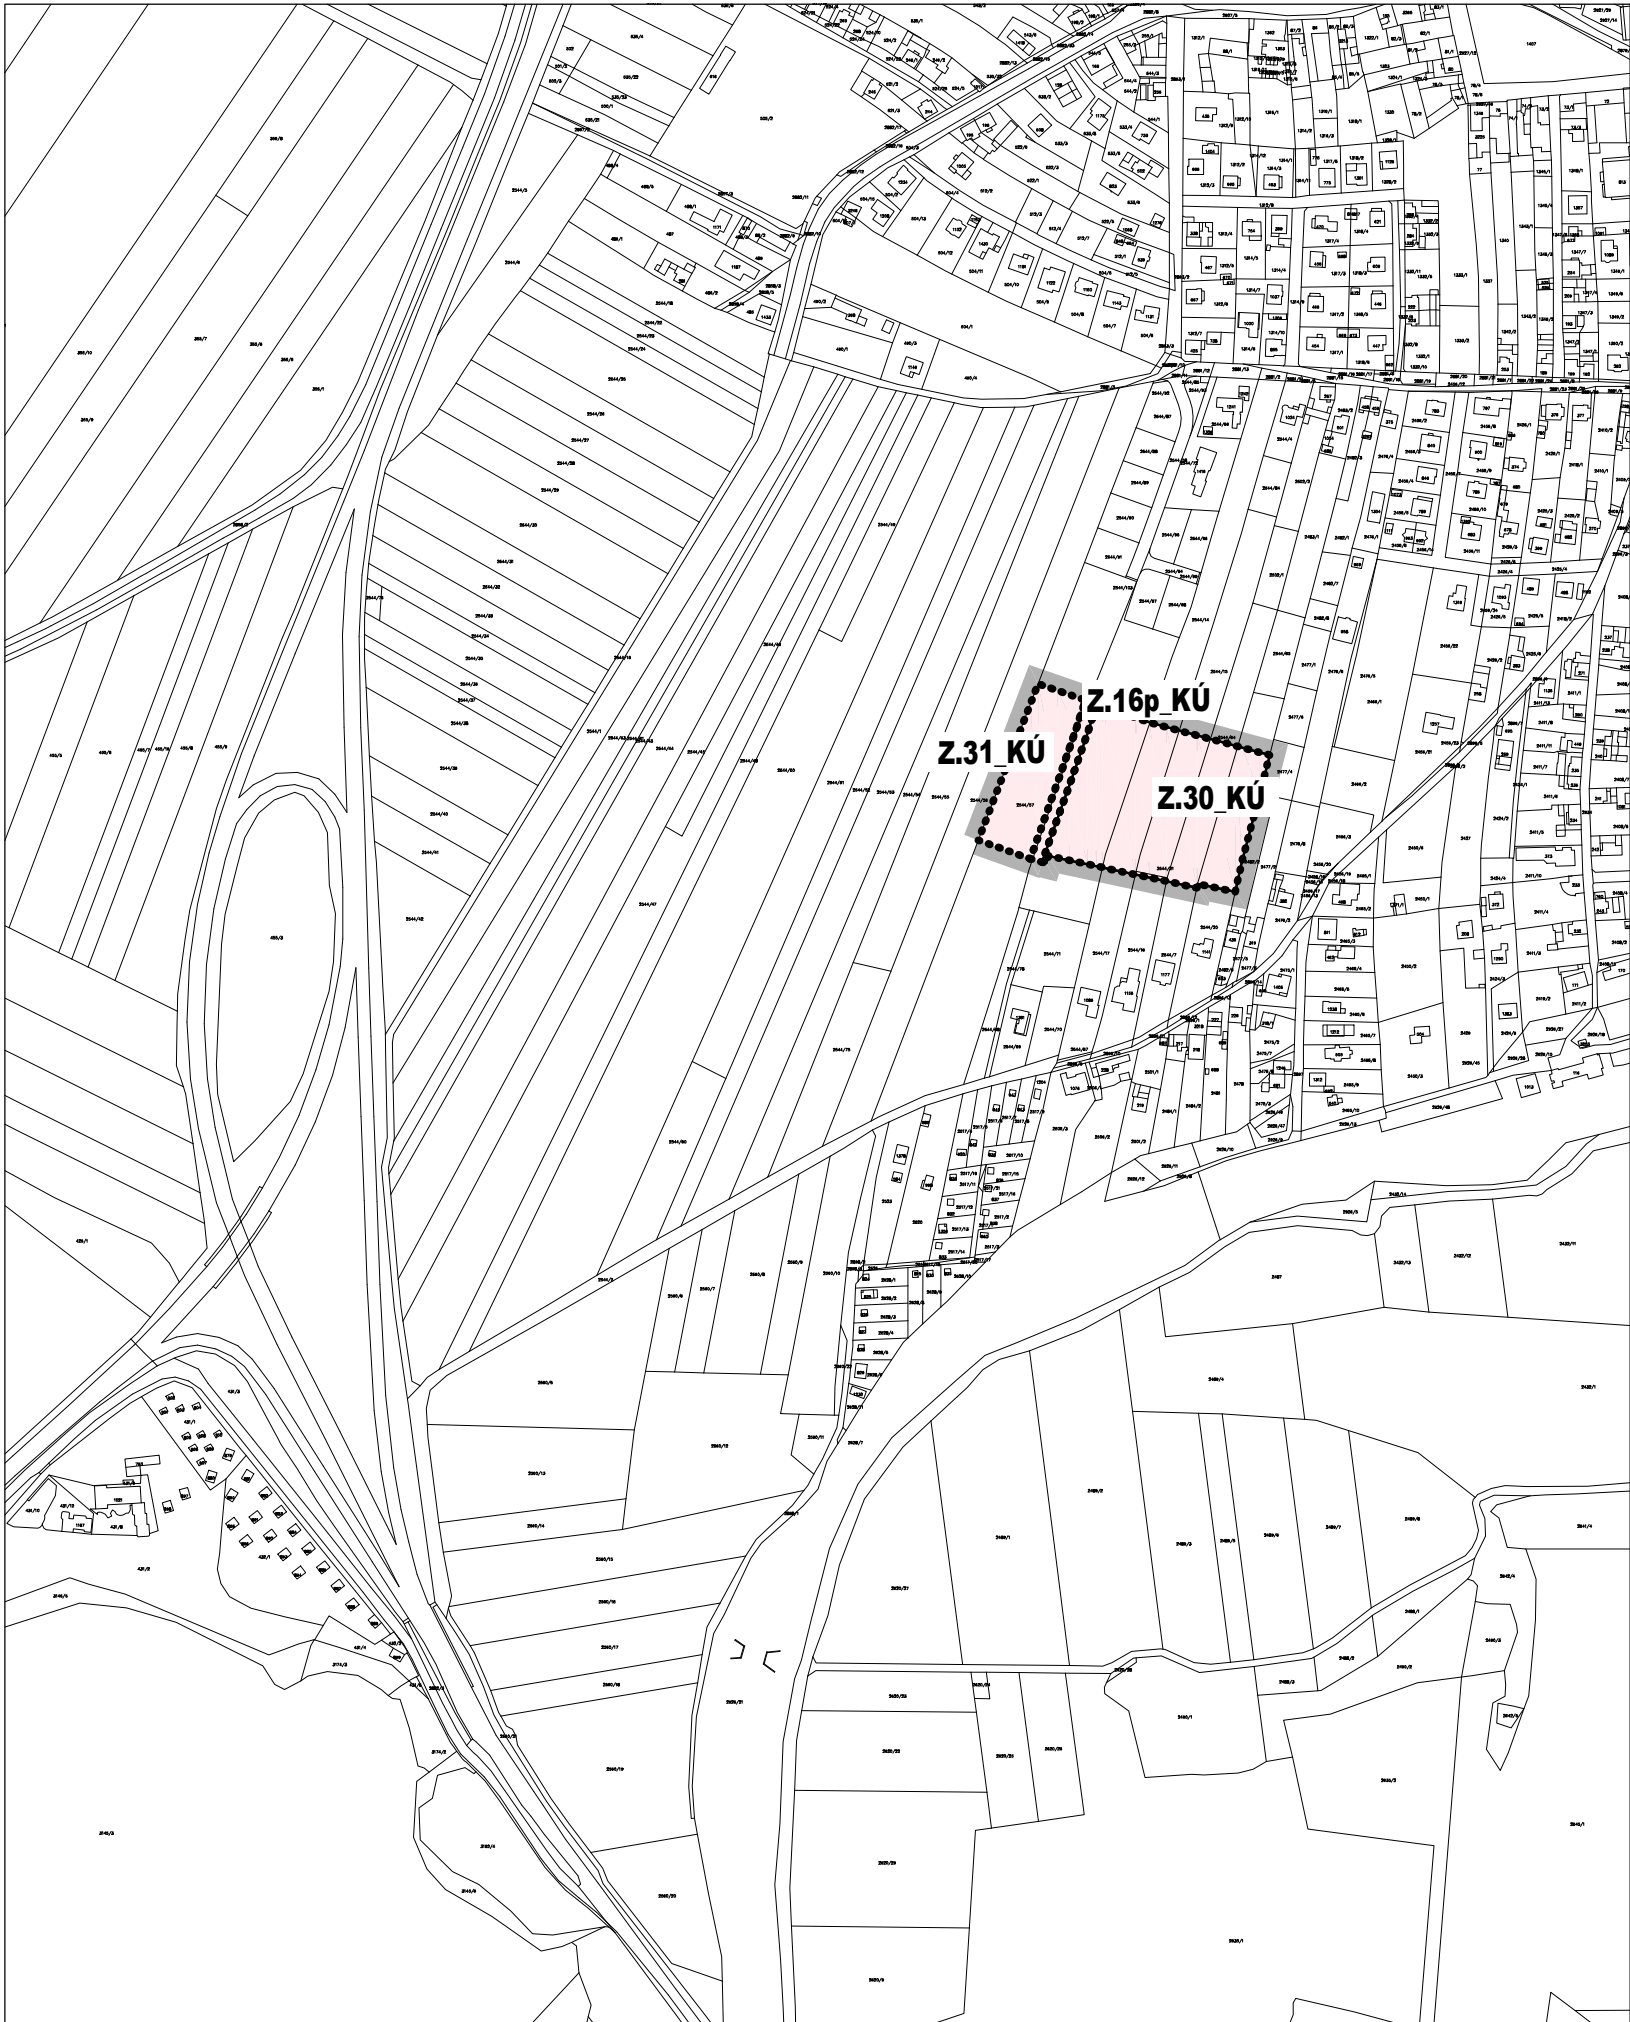

k.Ú. KAMENNÝ ÚJEZD

LEGENDA
HRANICE A ZNAČENÍ

- ŘEŠENÉ ÚZEMÍ
- ZASTAVITELNÁ PLOCHA

Záznam o účinnosti		
Vydávající správní orgán:	Pořizovatel:	Zpracovatel:
Zastupitelstvo obce Kamenný Újezd Jiří Haisman, starosta obce	Obecní úřad Kamenný Újezd Ing. Miroslav Sládek kvalifikovaná úřední osoba pořizovatele	smrkarch s.r.o., Ing. arch. David Smrčka autorizovaný urbanista ČKA 04629
Podpis a otisk úředního razítka:	Podpis a otisk úředního razítka:	Podpis a otisk razítka:
Datum vydání:	-	
Datum nabytí účinnosti:	-	

ZMĚNA Č.1b ÚP KAMENNÝ ÚJEZD				
POŘIZOVATEL	Obec Kamenný Újezd ve spolupráci s kvalifikovanou úřední osobou			
OBJEDNATEL	Obec Kamenný Újezd			
ZPRACOVATEL	smrkarch s.r.o., Komenského 199/35, 370 01 České Budějovice			
FORMÁT: 2xA4	MĚŘÍTKO: 1:5 000	STUPEŇ:	DATUM: 11/2024	PARÉ:
NÁZEV VÝKRESU: VÝKRES ZÁKLADNÍHO ČLENĚNÍ				ČÍSLO VÝKRESU: 1.1