


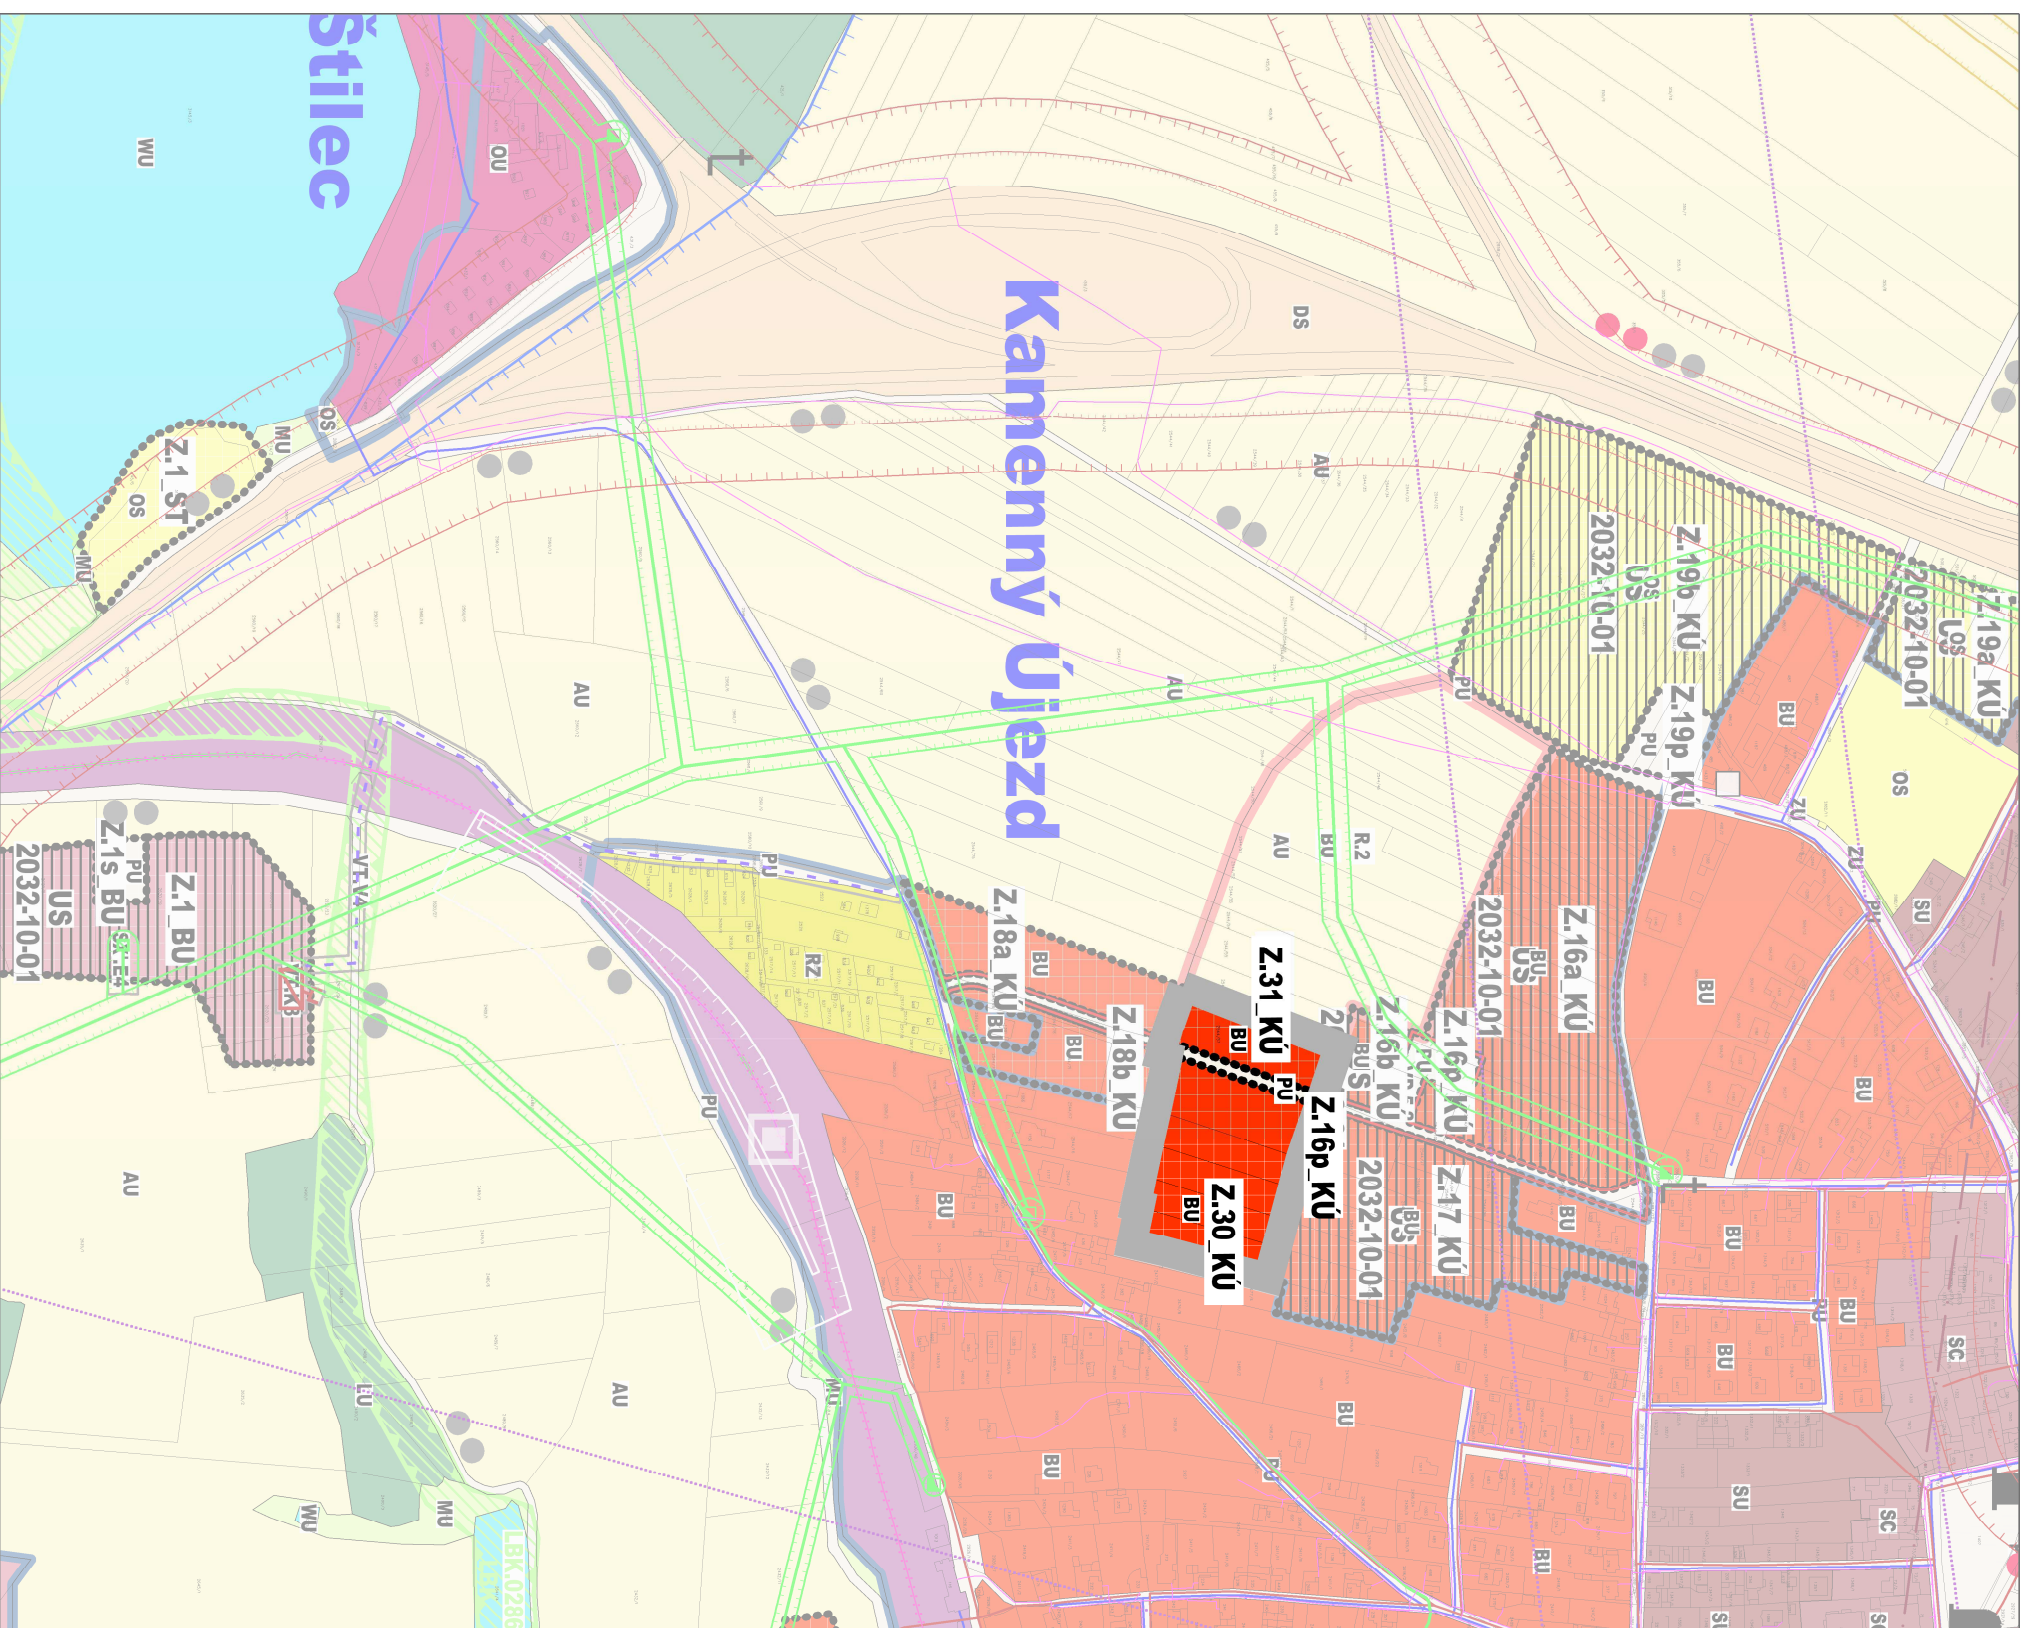

LEGENDA

HRANICE A ZNAČENÍ



ŘEŠENÉ ÚZEMÍ

ZASTAVITELNÁ PLOCHA

PLOCHY S ROZDÍLNÝM ZPŮSOBEM VYUŽITÍ

STABILIZOVANÉ PLOCHY ÚZEMÍ ZMĚN

ÚZEMÍ ZMĚN

BYDLENÍ VŠOBEČNÉ

VEŘEJNÁ PROSTRANSTVÍ VŠEOBECNÁ

BU
PU

Záznam o účinnosti		
Vydávající správní orgán:	Pořizovatel:	Zpracovatel:
Zastupitelstvo obce Kamenný Újezd Jiří Halšman, starosta obce	Obecní úřad Kamenný Újezd Ing. Miroslav Sládek kvalifikovaná úřední osoba pořizovatele	smrkarch s.r.o., Ing. arch. David Smrčka autORIZOVANÝ urbanista ČKA 04629
Podpis a otisk úředního razítka:	Podpis a otisk úředního razítka:	Podpis a otisk razítka:
Datum vydání:	-	
Datum nabytí účinnosti:	-	

ZMĚNA Č.1b ÚP KAMENNÝ ÚJEZD

POŘIZOVATEL	Obec Kamenný Újezd ve spolupráci s kvalifikovanou úřední osobou						
OBJEDNATEL	Obec Kamenný Újezd						
ZPRACOVATEL	smktař s.r.o., Komenského 199/35, 370 01 České Budějovice						
FORMÁT:	2x4	MĚŘÍTKO:	1:5 000	STUPEŇ:	DATUM:	11/2024	PARÉ:
NÁZEV VÝKRESU:							ČÍSLO VÝKRESU:
KOORDINAČNÍ VÝKRES							II.1