


# I/3 BUKOVEC - HOLKOV

OBJÍZDNÁ TRASA

PŘÍLOHA K ŽADOSTI



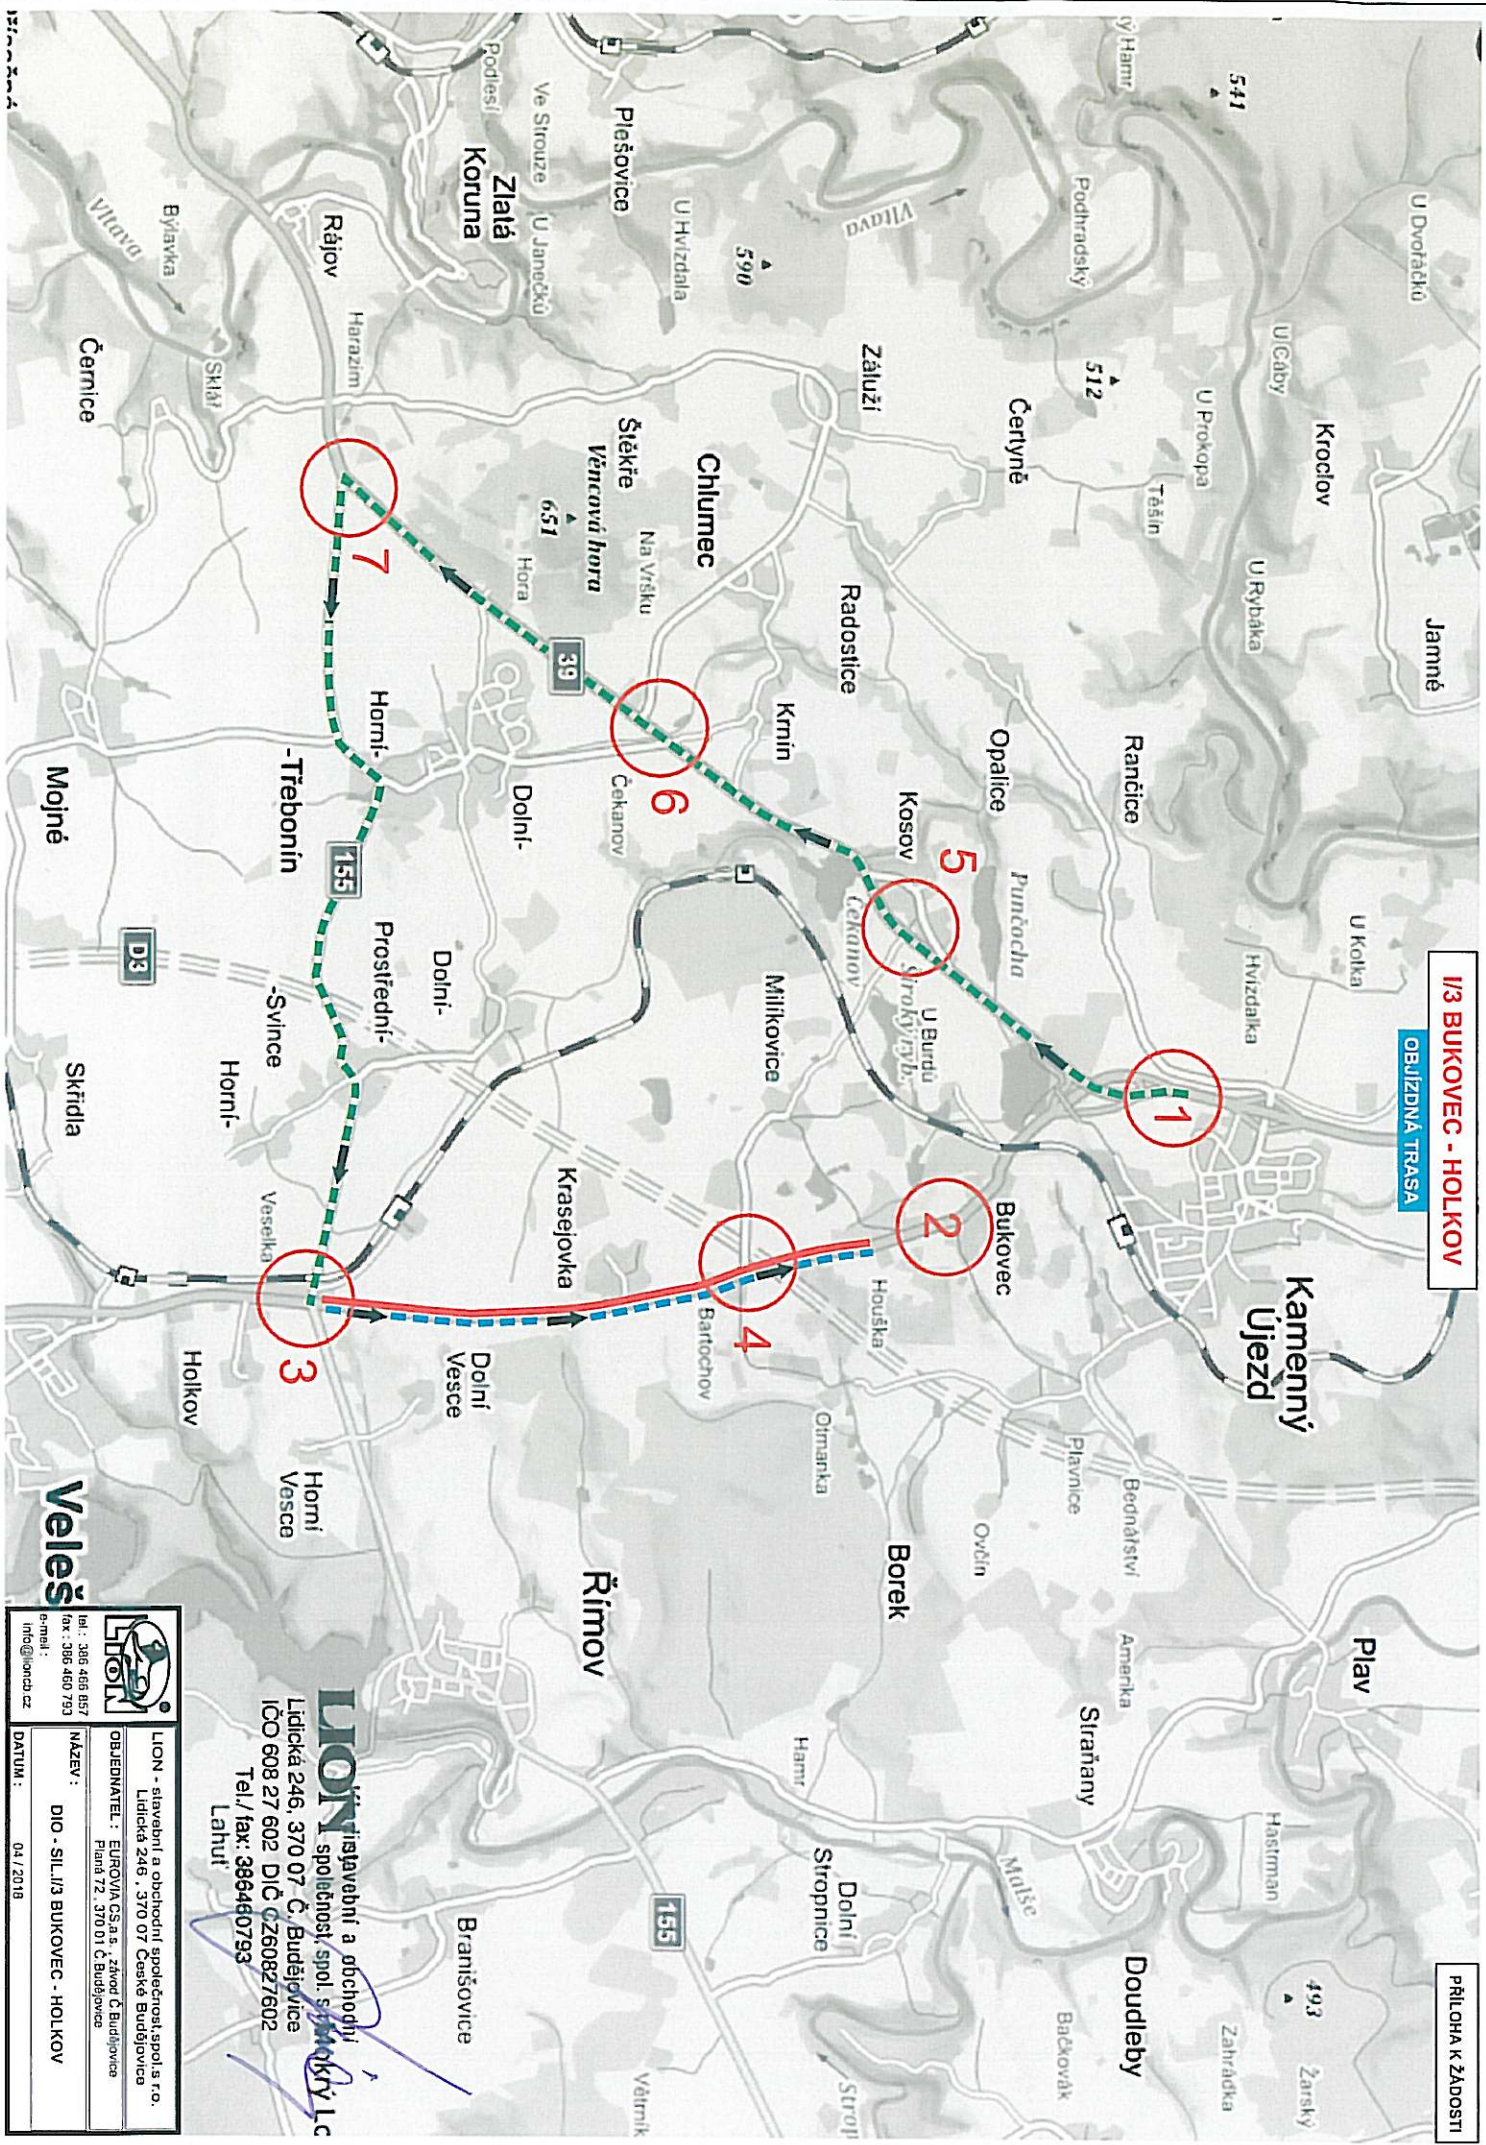

**LION** - stavební a obchodní společnost, spol. s r.o.  
 Lidická 246, 370 07 Č. Budějovice  
 IČO 608 27 602 DIČ CZ60827602  
 Tel./fax: 386460793  
 Lahut

NÁZEV :  
 DIO - SIL I/3 BUKOVEC - HOLKOV

OBJEDNATEL : EUROVIA CS a.s. - závod Č. Budějovice  
 Pláně 72, 370 01 Č. Budějovice


DATUM : 04/2018

1500000




|   |                                                                                         |                                                |                         |
|---|-----------------------------------------------------------------------------------------|------------------------------------------------|-------------------------|
| <b>LION</b><br>LION - stavební a obchodní společnost, spol. s r.o.<br>Lidická 246, 370 07 České Budějovice<br>IČO 608 27 602 DIČ CZ60827602<br>Tel./fax: 386 460 793<br>e-mail: info@lioncz.cz | <b>OBEDNATEL:</b> EUROVIA CS a.s. závod Č. Budějovice<br>Pláně 72, 370 01 Č. Budějovice | <b>NAZEV:</b> DIO - SILN. I/3 BUKOVEC - HOLKOV | <b>DATUM:</b> 04 / 2018 |
|---|-----------------------------------------------------------------------------------------|------------------------------------------------|-------------------------|

**LION** stavební a obchodní společnost, spol. s r.o.  
Lidická 246, 370 07 České Budějovice  
IČO 608 27 602 DIČ CZ60827602  
Tel./fax: 386 460 793

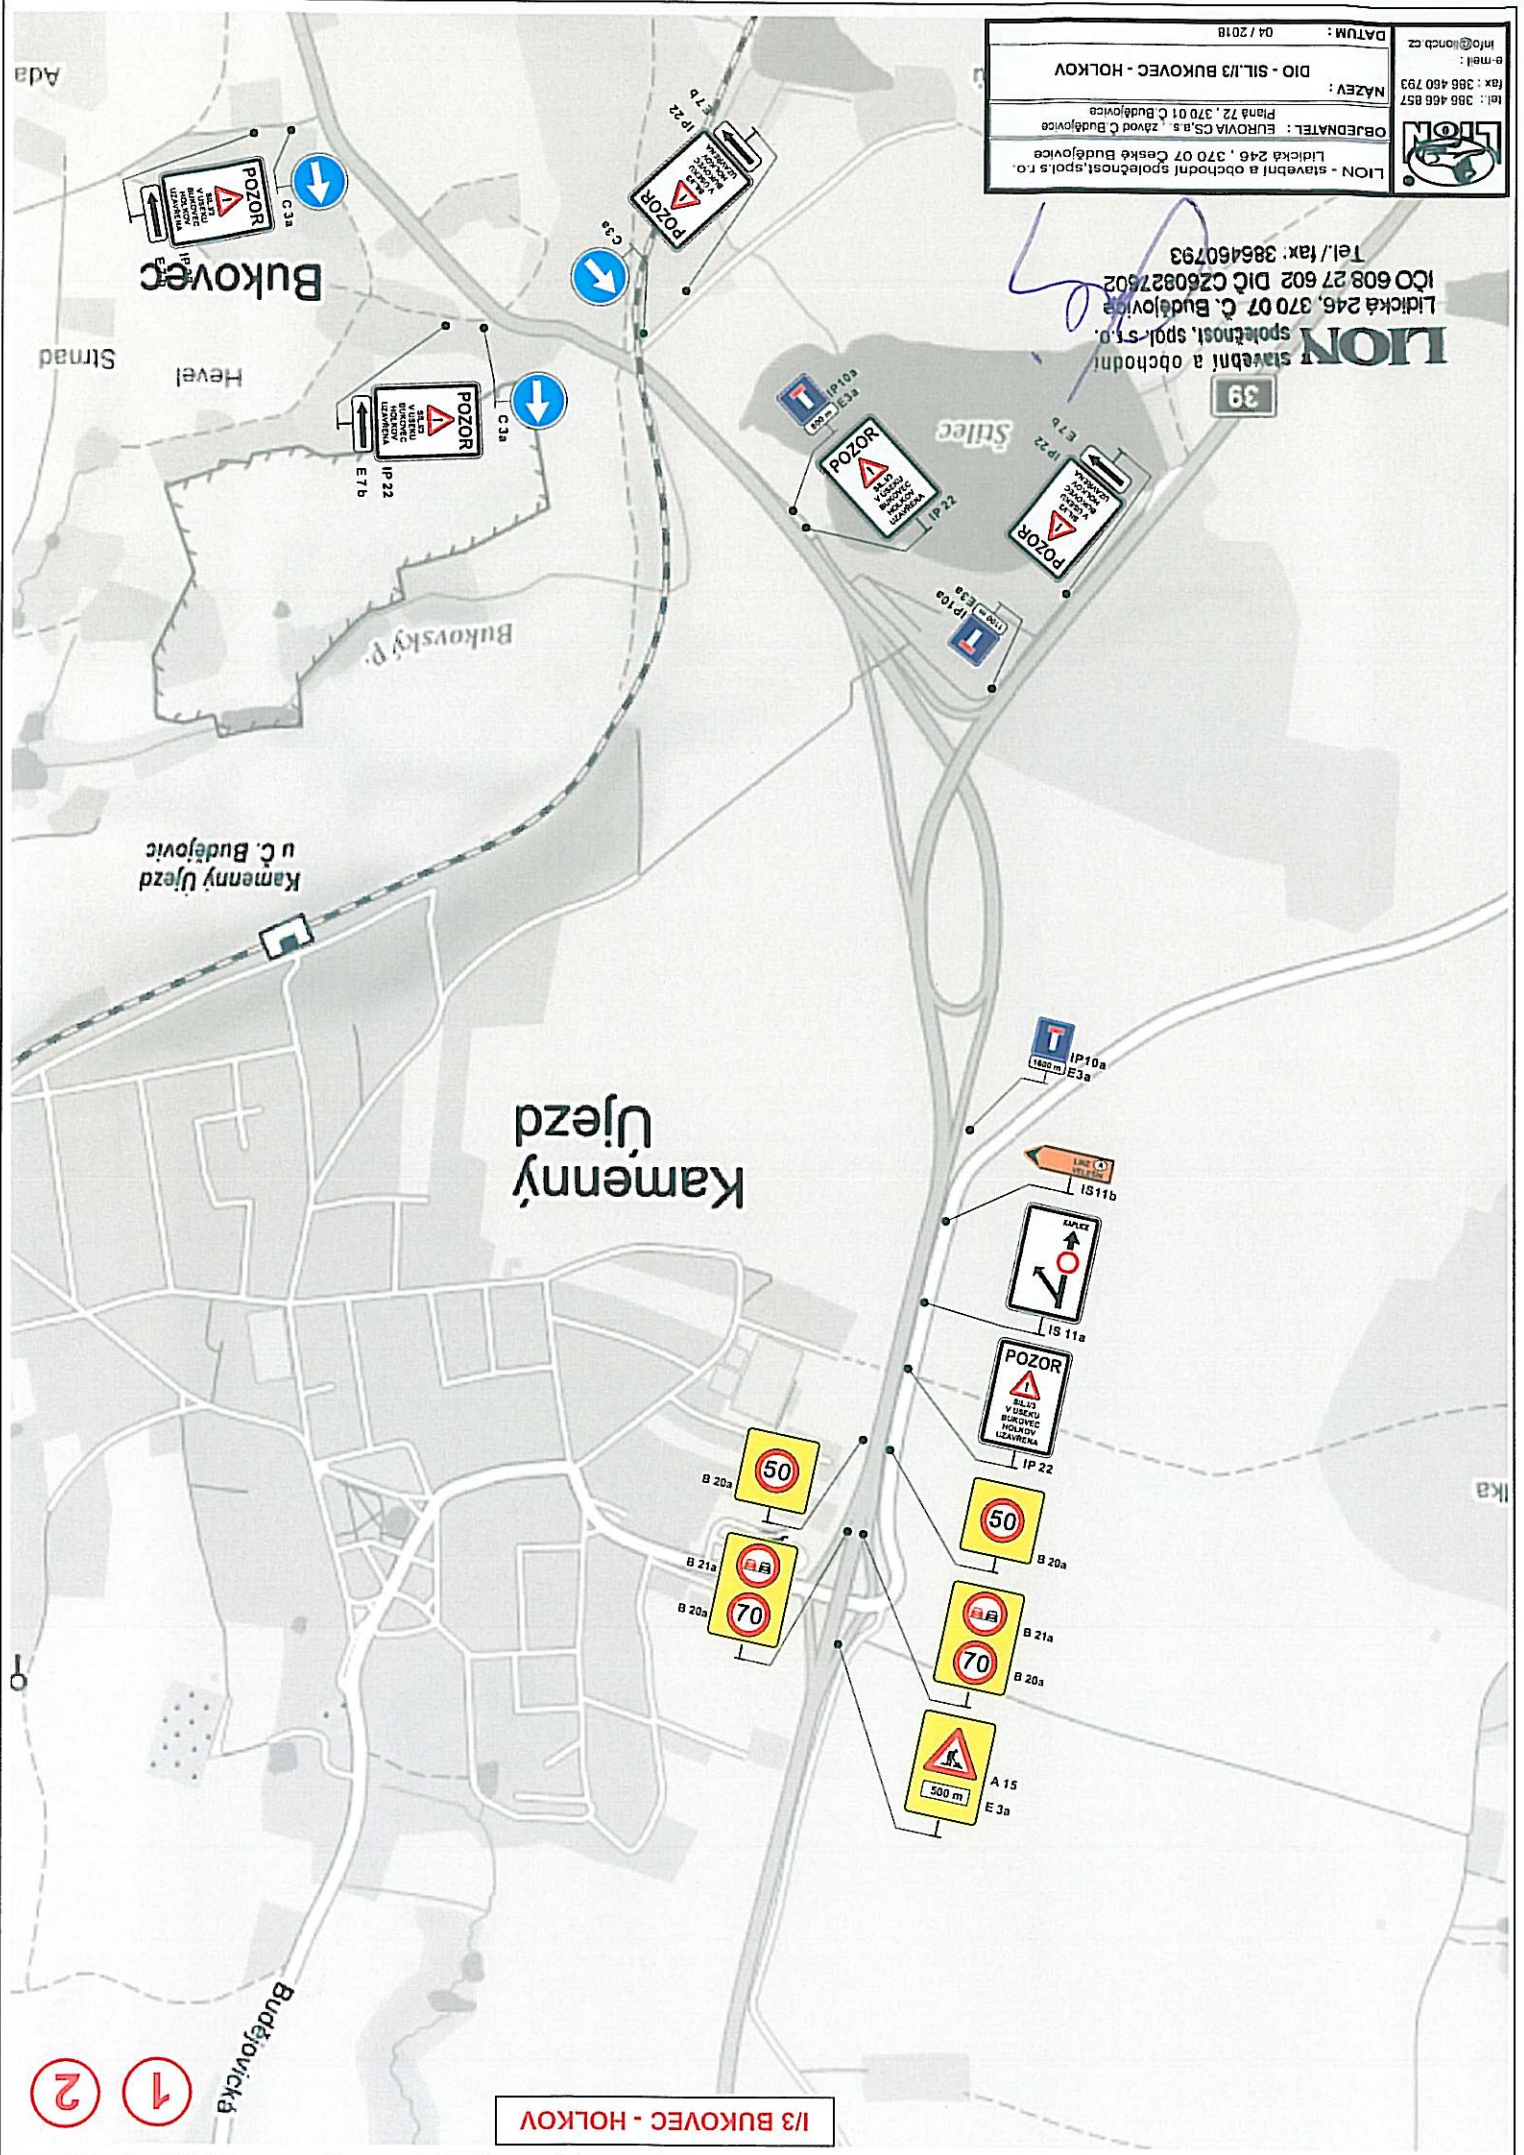




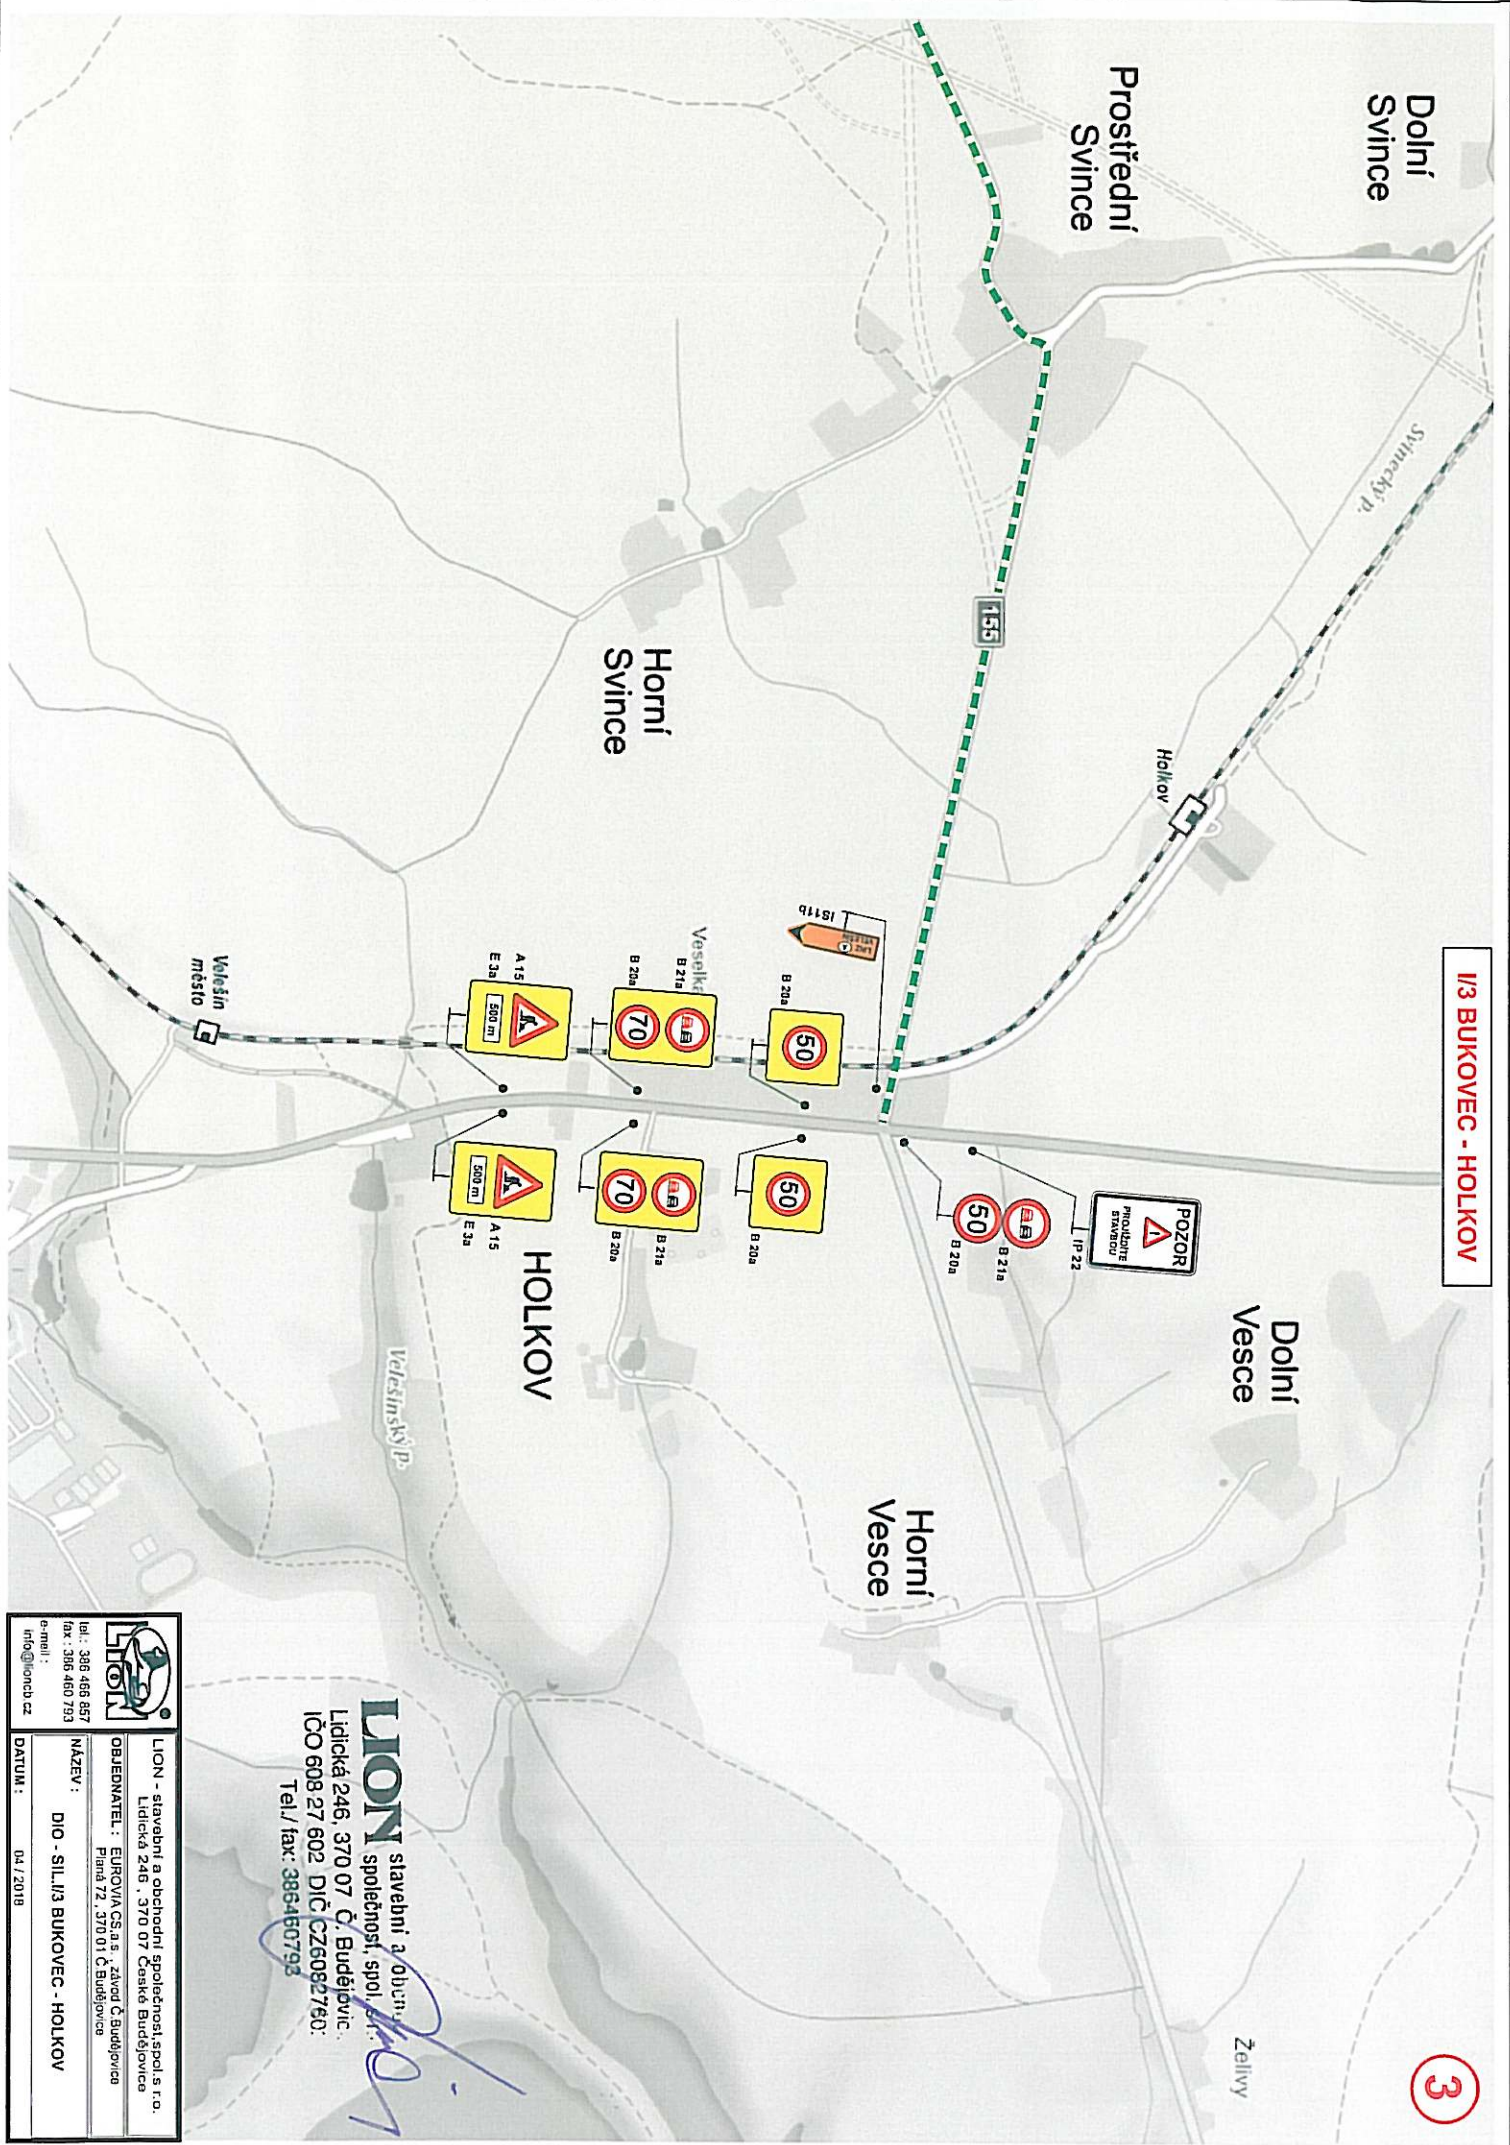

|                                                                                     |   |                                           |
|-------------------------------------------------------------------------------------|---|-------------------------------------------|
|  | <b>LION</b> - stavební a obchodní společnost, spol. s r.o.<br>Lidická 246, 370 07 České Budějovice<br>IČO 608 27 602, DIČ CZ60827602 |                                           |
|                                                                                     | OBJEKTOVÝ : EUROVA CS a.s., závod Č. Budějovice<br>Plán 72, 370 01 Č. Budějovice                                                     | NAZEV :<br>DIO - SIL I/3 BUKOVEC - HOLKOV |
| TEL : 386 466 657<br>FAX : 386 460 793<br>E-MAIL : info@lioncb.cz                   | DATUM : 04 / 2018   |                                           |

**LION** stavební a obchodní společnost, spol. s r.o.  
 Lidická 246, 370 07 Č. Budějovice  
 IČO 608 27 602, DIČ CZ60827602  
 Tel./fax: 386 460 793



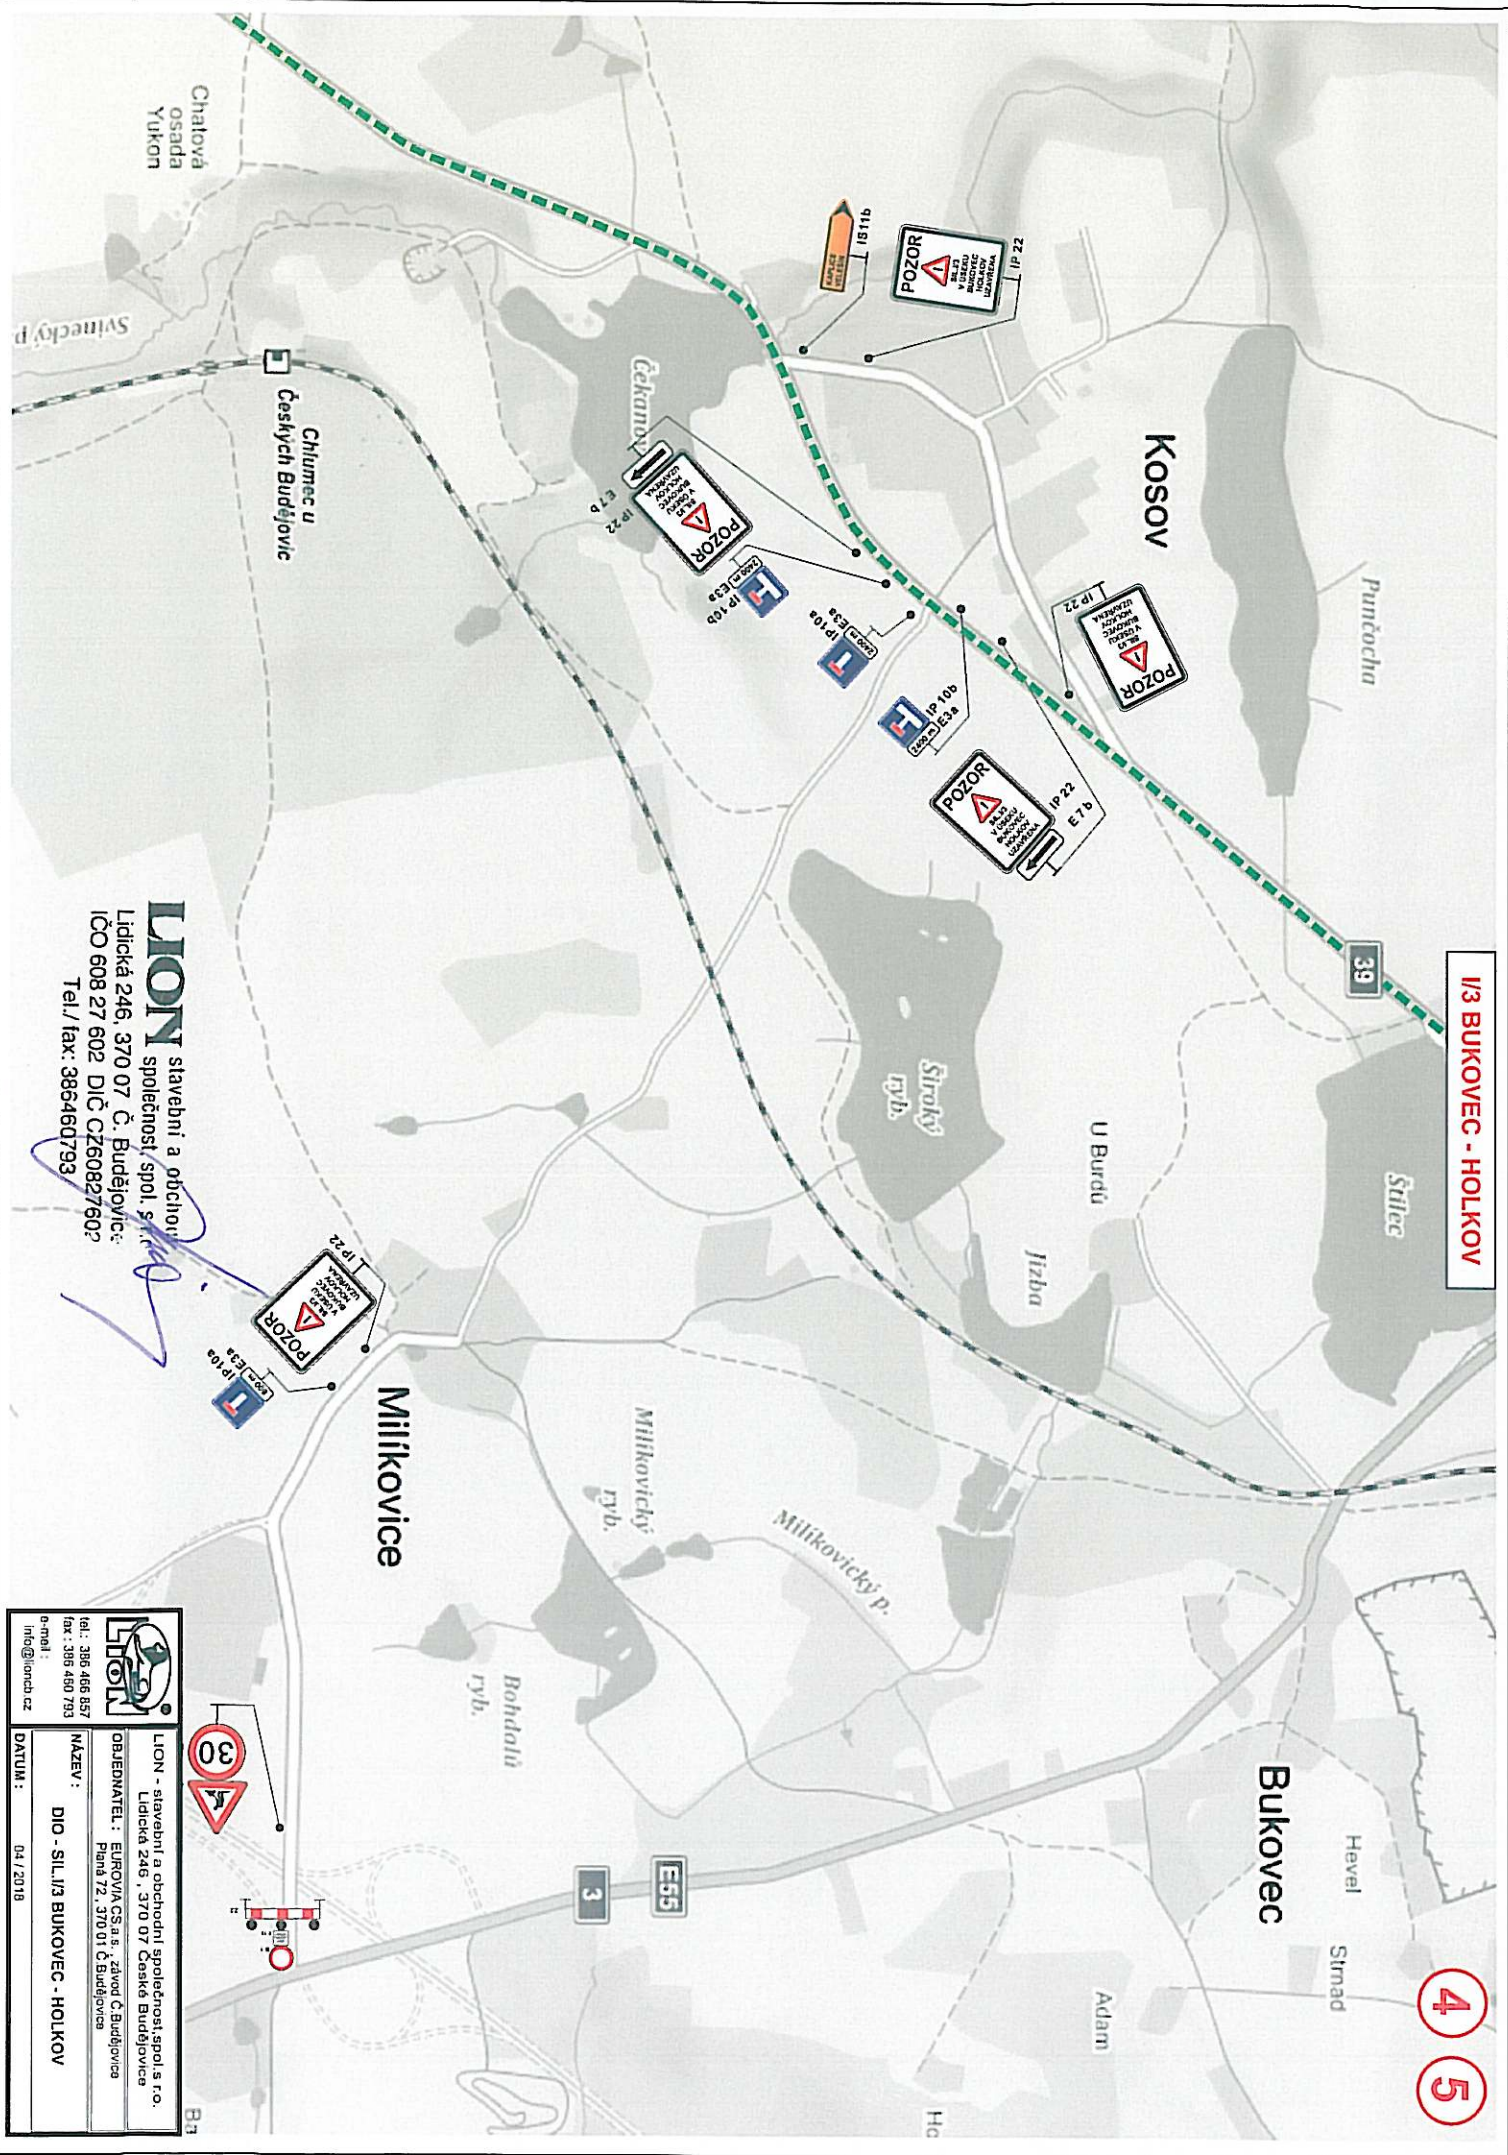

**LION**

stavební a obchodní společnost, spol. s r.o.

Lidická 246, 370 07 Č. Budějovice  
IČO 608 27 602 DIČ CZ60827602  
Tel./fax: 386460793




tel.: 386 466 857  
fax: 386 460 793  
e-mail: info@lionb.cz

LION - stavební a obchodní společnost, spol. s r.o.  
Lidická 246, 370 07 České Budějovice  
OBJEDNATEL: EUROVA CS a.s., z.s.vod Č. Budějovice  
Plana 72, 370 01 Č. Budějovice

NÁZEV: DIO - SIL/I/3 BUKOVEC - HOLKOV

DATUM: 04 / 2018



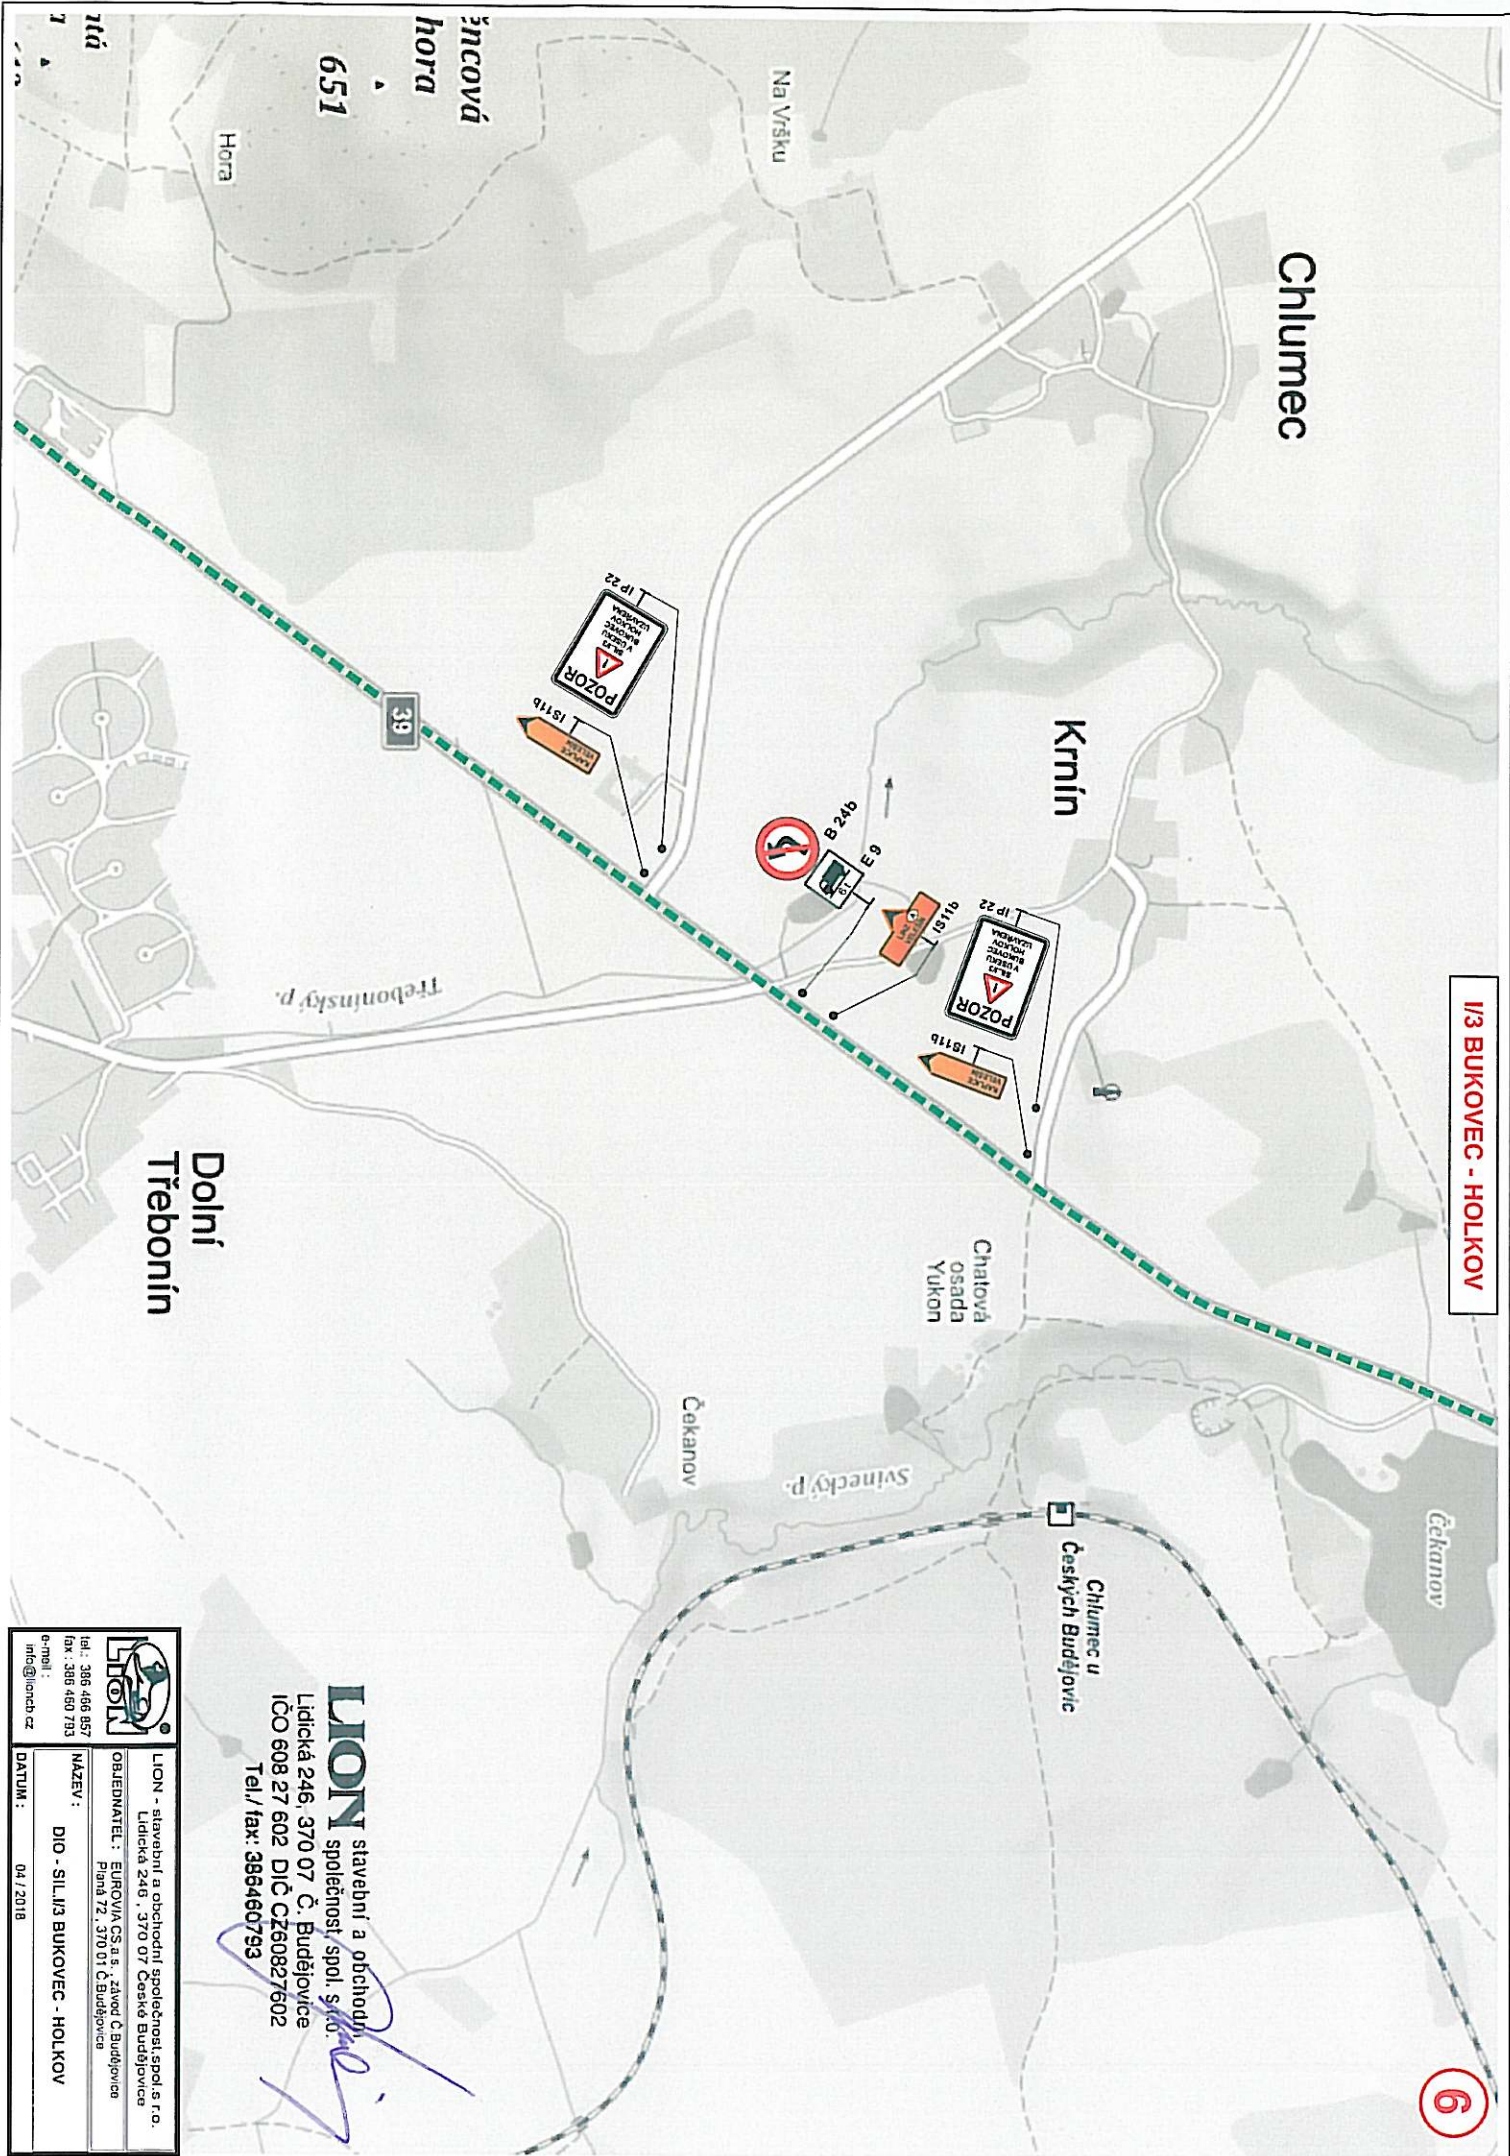

**LIION** stavební a obchodní společnost, spol. s r.o.  
 Lidická 246, 370 07 Č. Budějovice  
 IČO 608 27 602 DIČ CZ60827602  
 Tel./fax: 386460793

|   |                                  |
|---|----------------------------------|
|   |                                  |
| LIION - stavební a obchodní společnost, spol. s r.o.<br>Lidická 246, 370 07 České Budějovice<br>OBLASTNÍ ÚŘAD: EUROVA CS a.s., závod Č. Budějovice<br>Plán 72, 370 01 České Budějovice |                                  |
| NÁZEV:   | DIO - SILN. I/3 BUKOVEC - HOLKOV |
| DATUM:   | 04 / 2018                        |
| Tel.: 386 466 857<br>Fax: 386 460 793<br>e-mail: info@lionb.cz   |                                  |