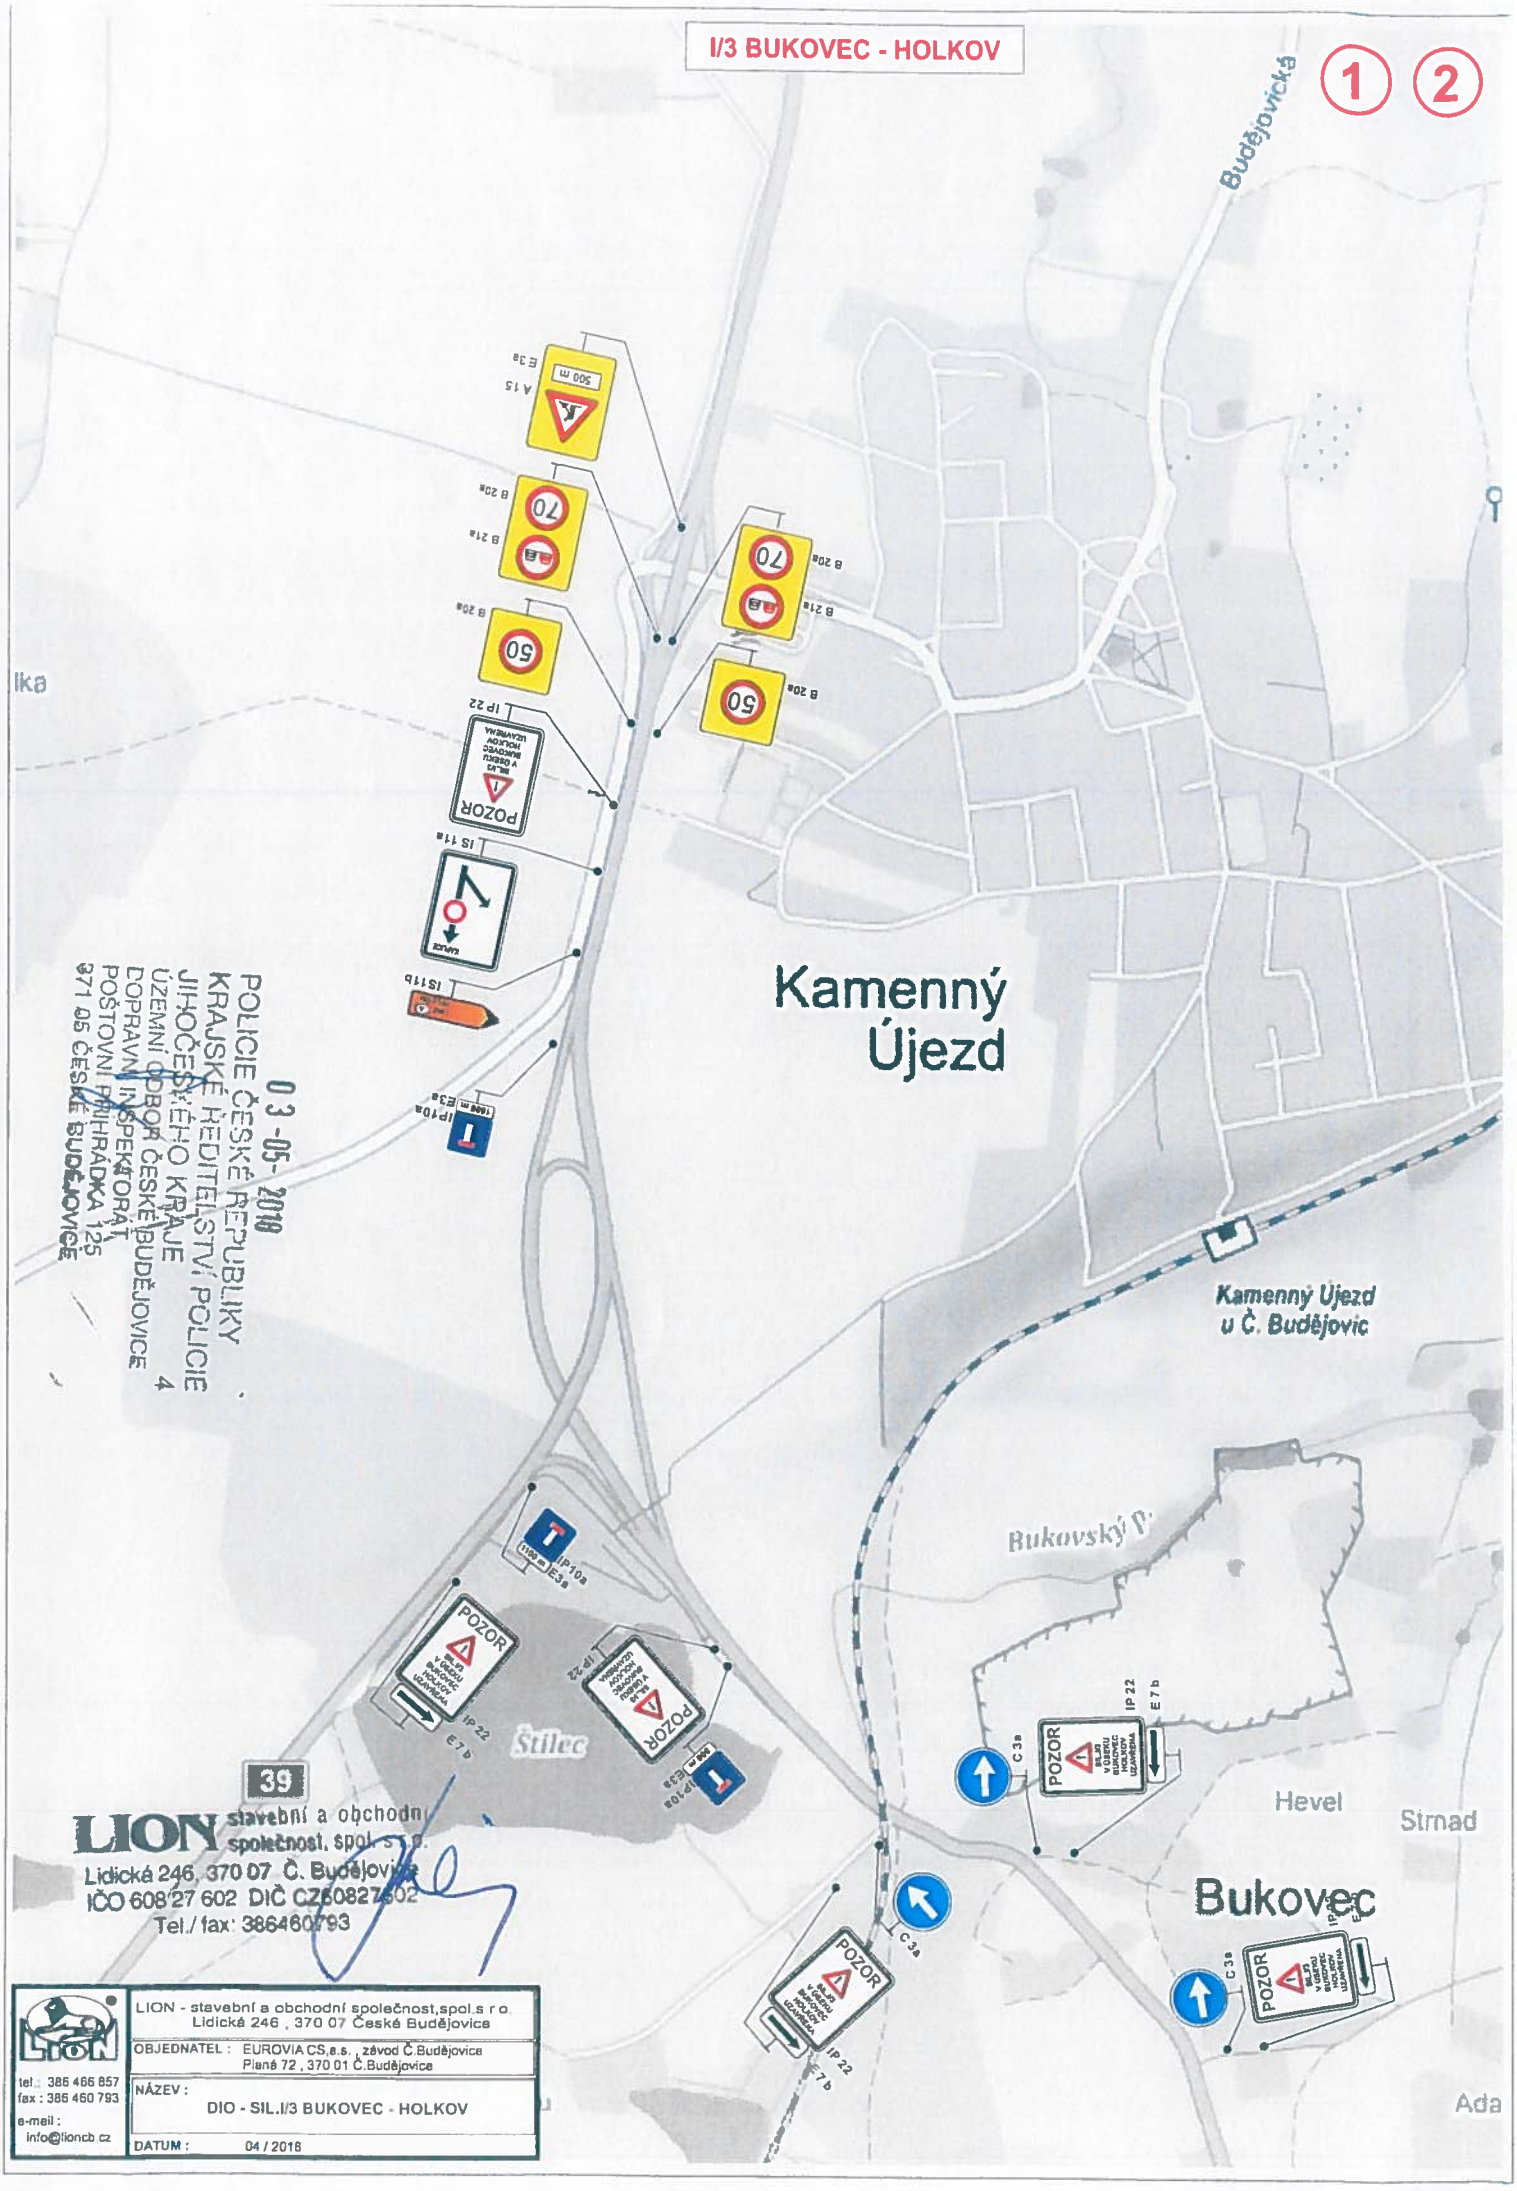
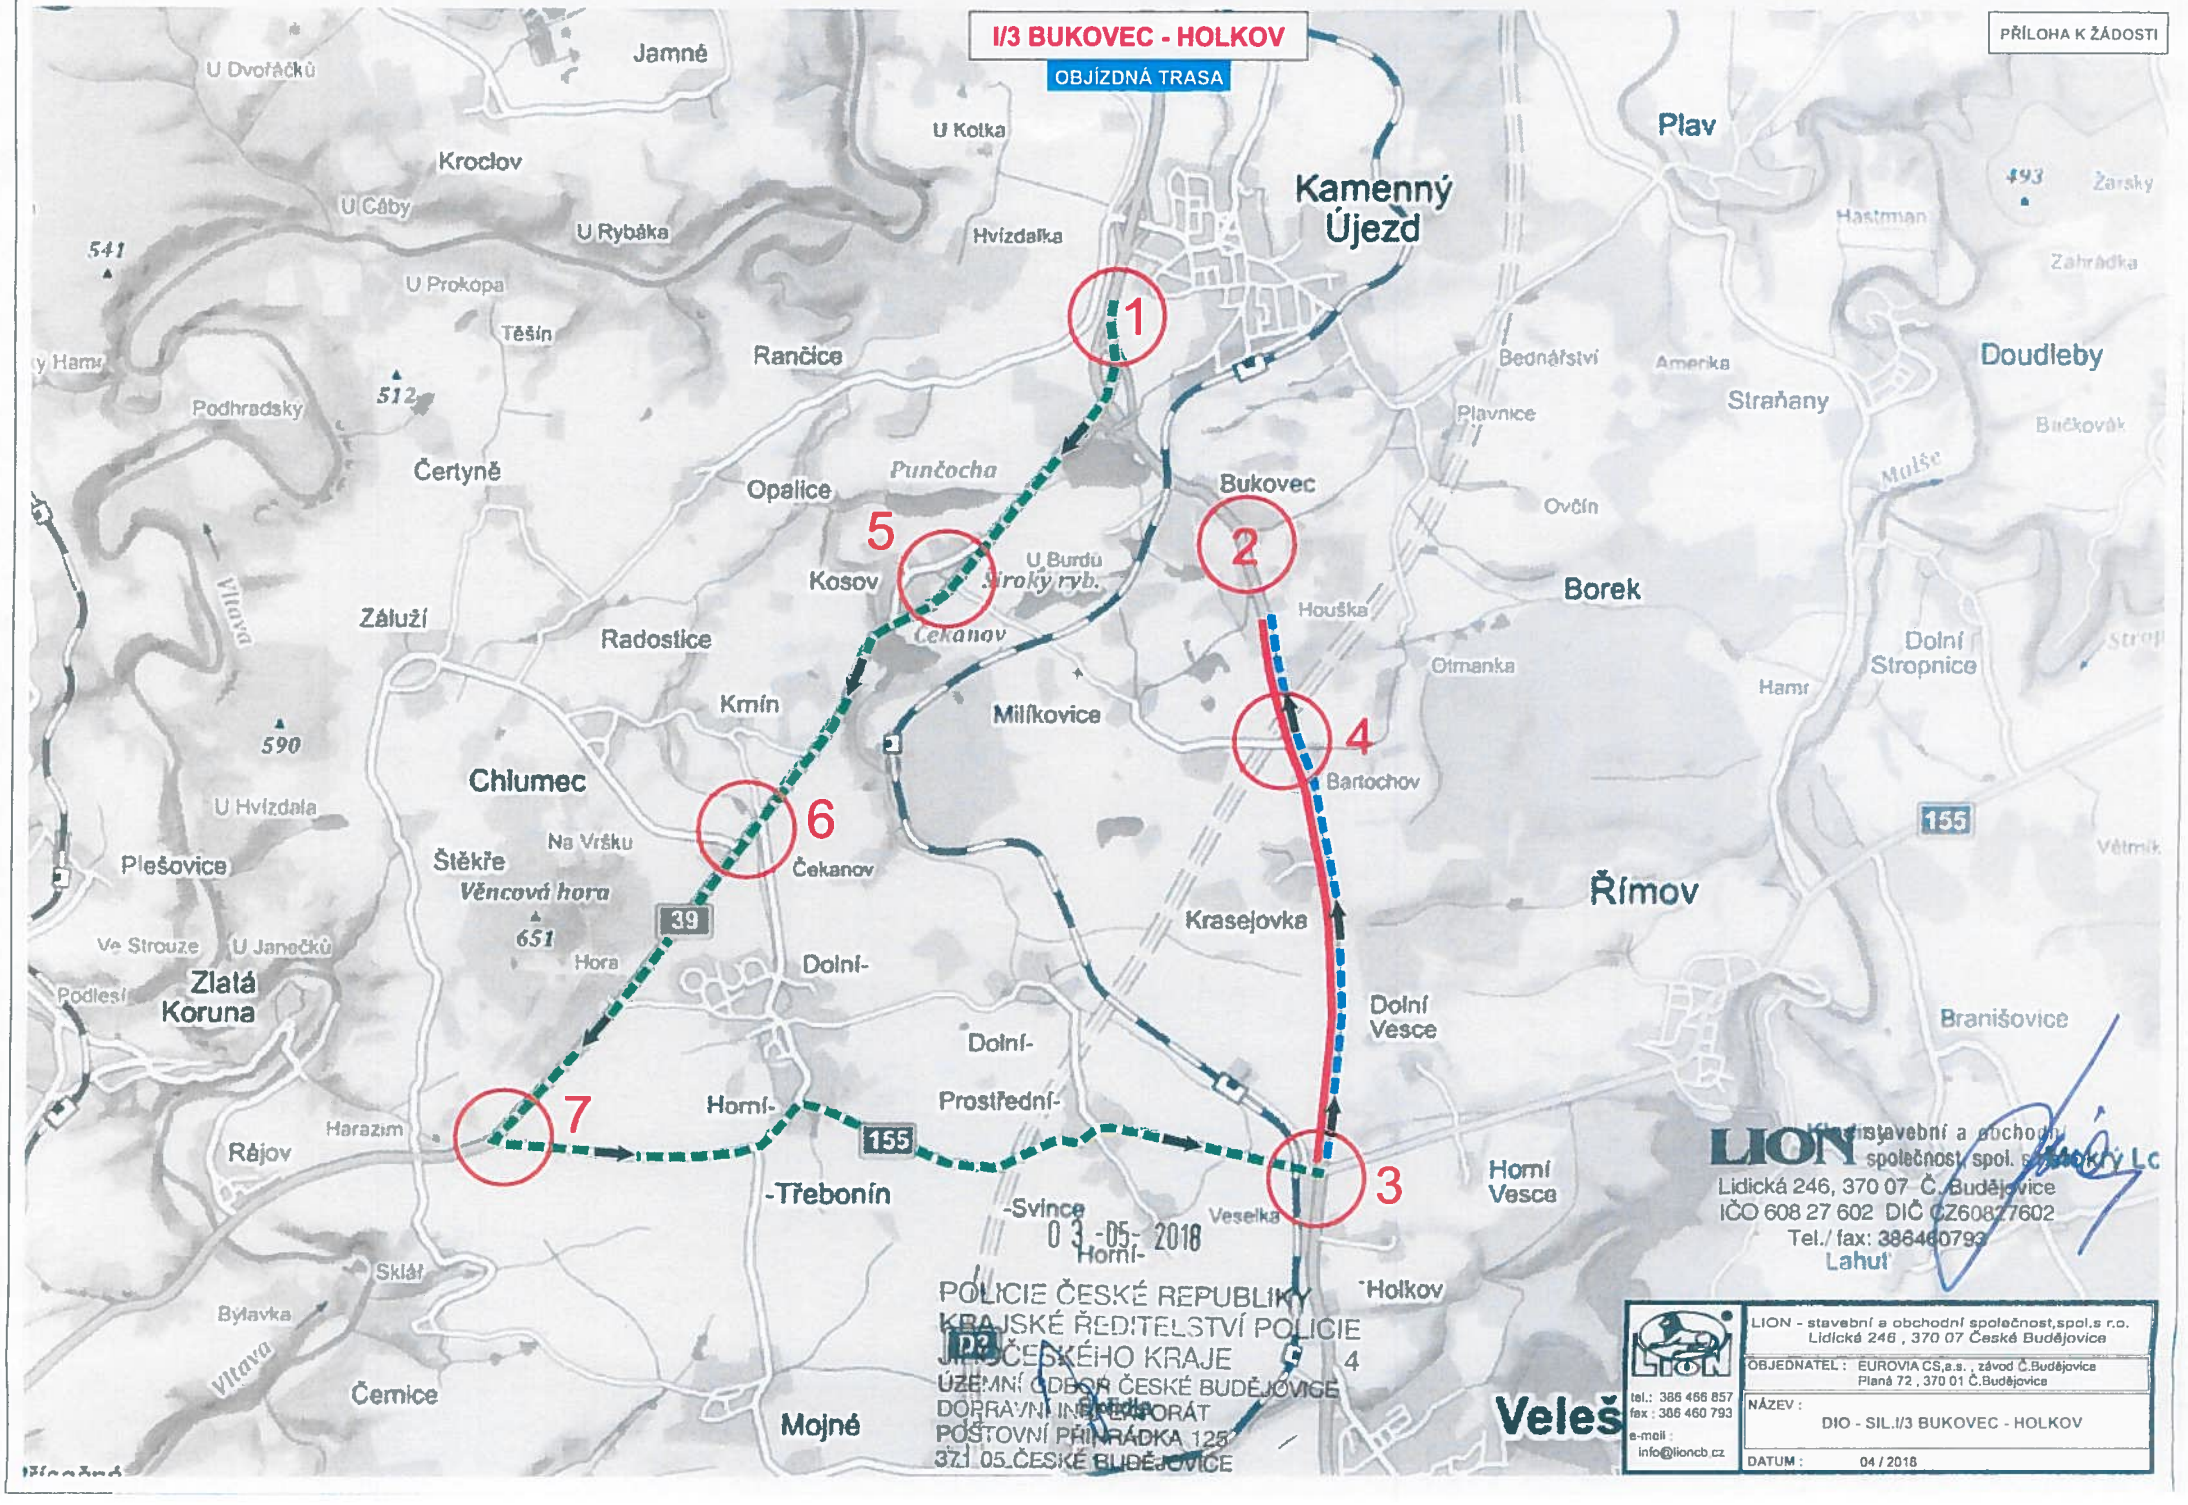
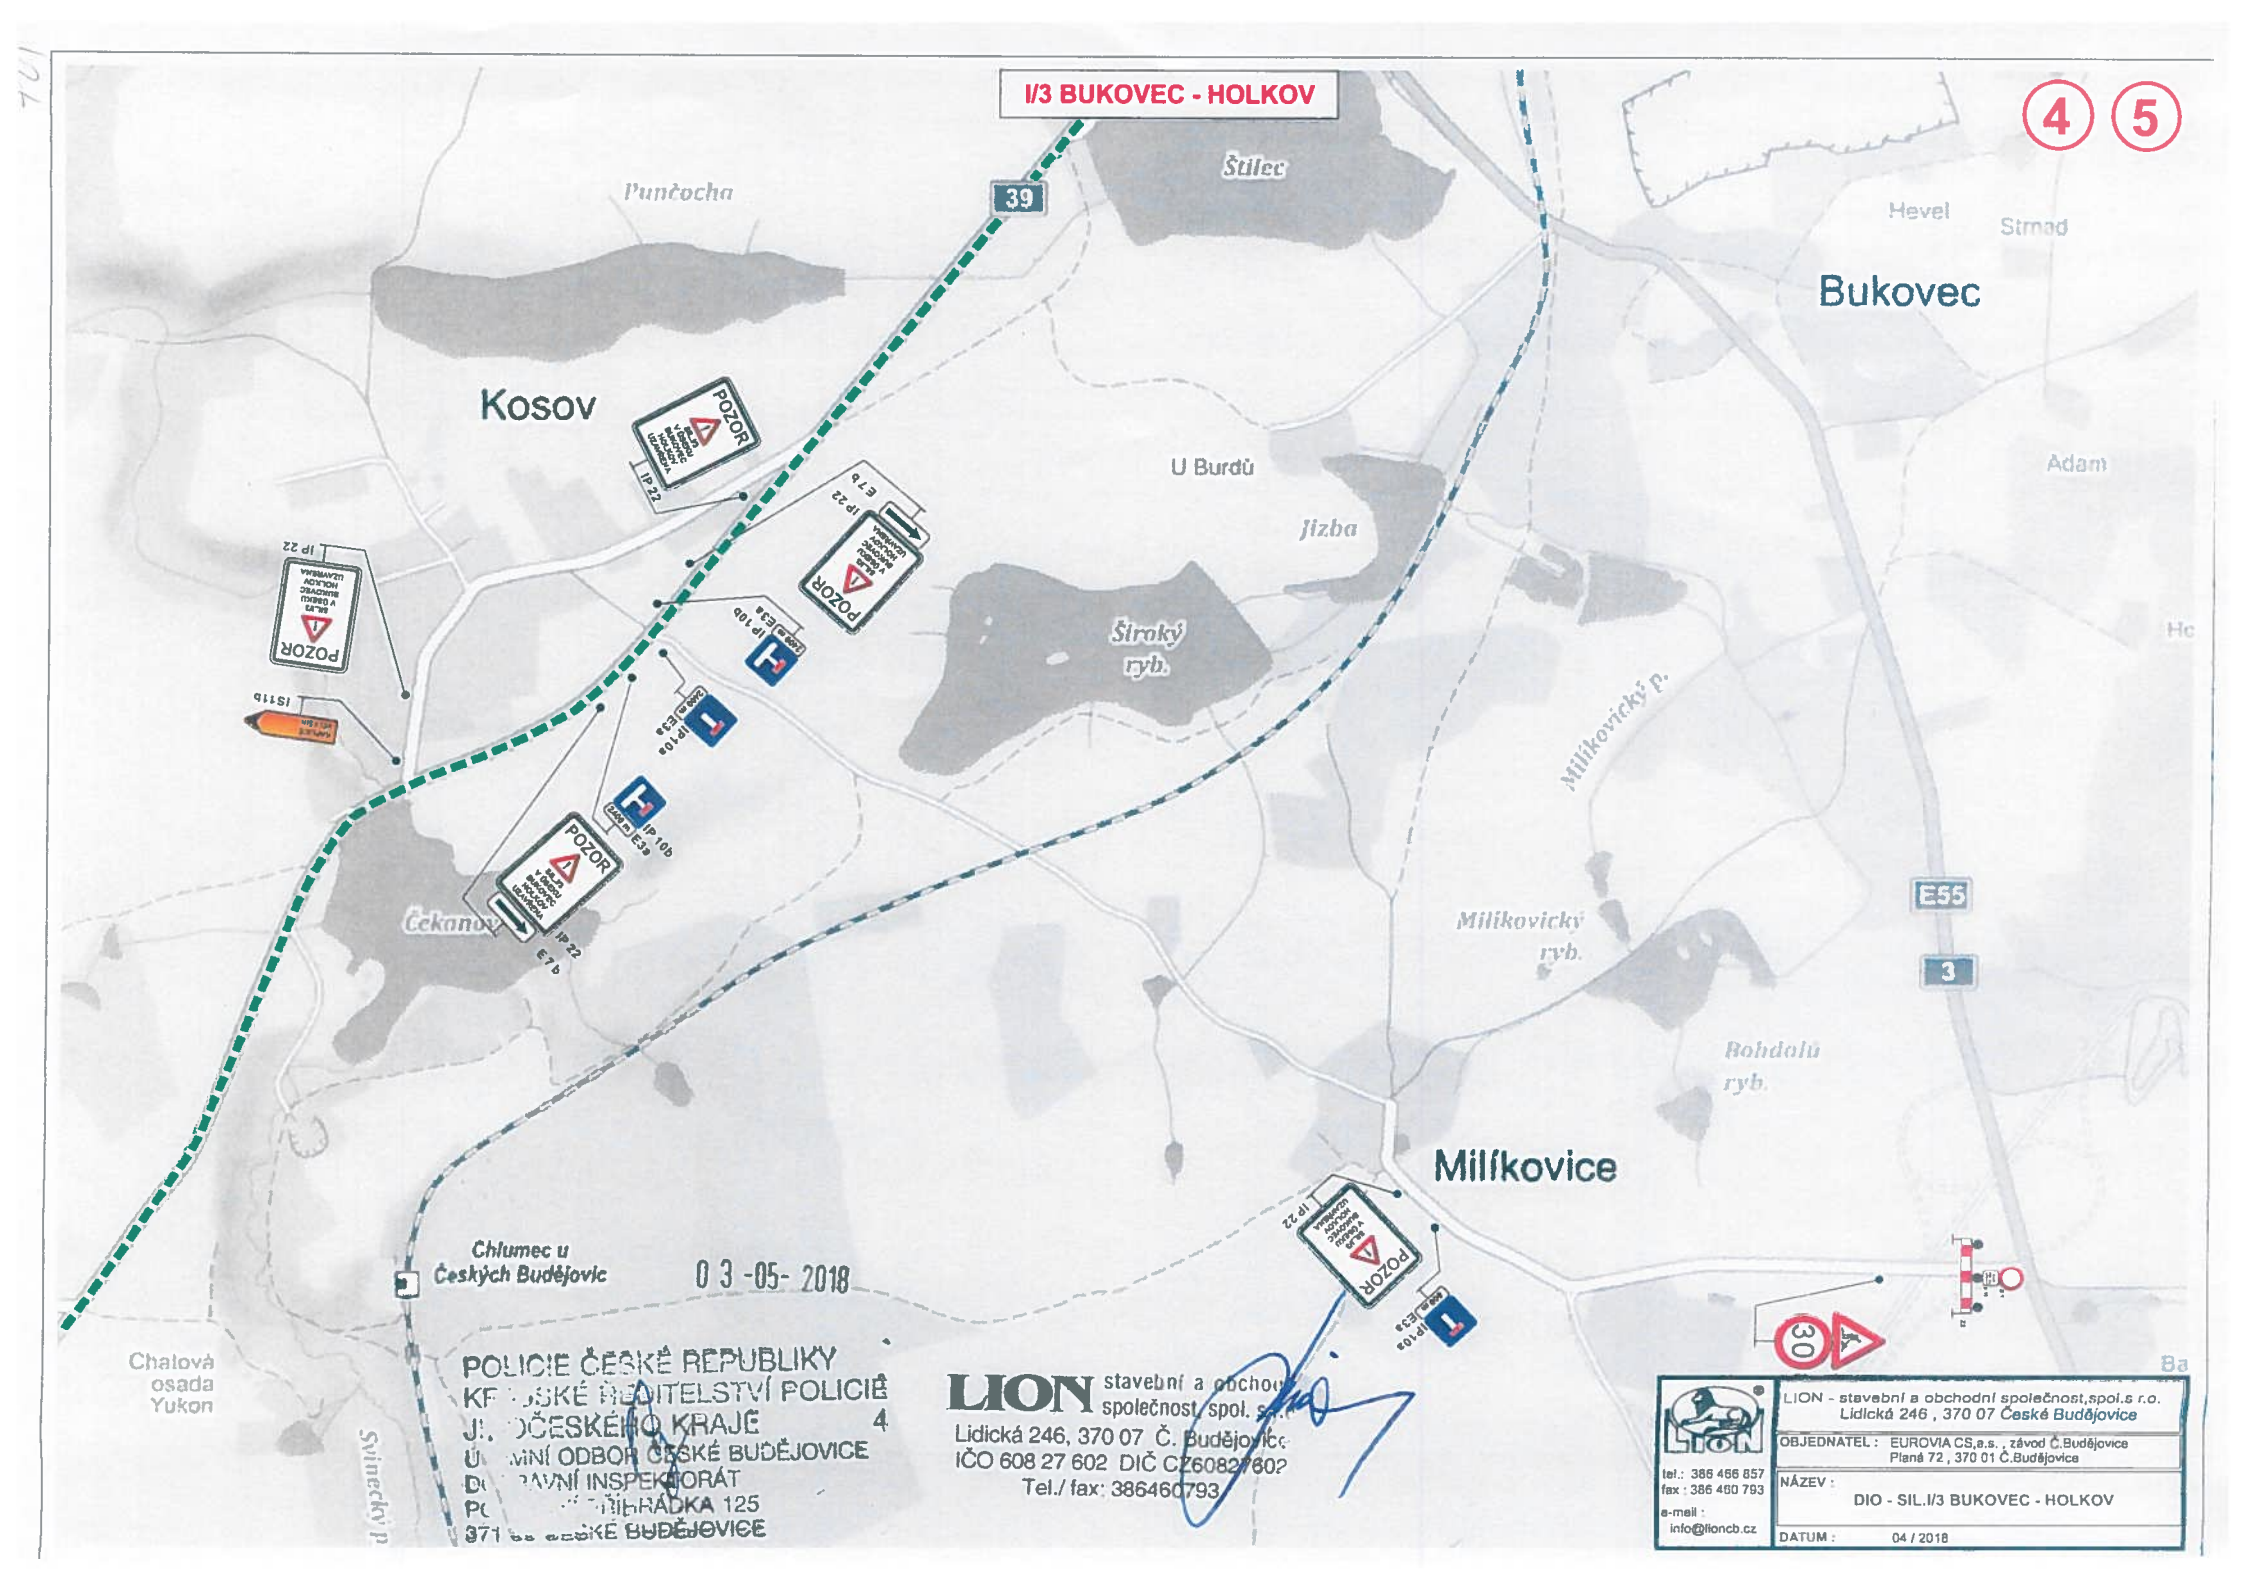

I/3 BUKOVEC - HOLKOV
1
2
Budějovická
Kamenný Újezd
Kamenný Újezd u Č. Budějovic
Bukovský
Štilec
Hevel
Strnad
Bukovec
Ada
39
POZOR
IP 22
E 7b
C 3a
IP 10a
E 3a
500 m
A 15
B 20a
B 21a
70
50
IS 11a
IS 11b
POLICIE ČESKÉ REPUBLIKY
KRAJSKÉ ŘEDITELSTVÍ POLICIE
JIHOČESKÉHO KRAJE
ÚZEMNÍ ODBOR ČESKÉ BUDĚJOVICE
DOPRAVNÍ INSPEKTORÁT
POŠTOVNÍ PŘÍHRÁDKA 125
371 05 ČESKÉ BUDĚJOVICE
0 3 -05- 2018
LION
stavební a obchodní společnost, spol. s r. o.
Lidická 246, 370 07 Č. Budějovice
IČO 608 27 602 DIČ CZ60827602
Tel./ fax: 386460793
LION - stavební a obchodní společnost,spol.s r.o.
Lidická 246 , 370 07 České Budějovice
tel.: 386 466 857
fax : 386 460 793
e-mail : info@lioncb.cz
OBJEDNATEL : EUROVIA CS,a.s. , závod Č.Budějovice
Plané 72 , 370 01 Č.Budějovice
NÁZEV :
DIO - SIL.I/3 BUKOVEC - HOLKOV
DATUM : 04 / 2018


I/3 BUKOVEC - HOLKOV
OBJÍZDNÁ TRASA
PŘÍLOHA K ŽÁDOSTI
1
2
3
4
5
6
7
Jamné
U Dvořáčků
Krocłov
U Cáby
U Rybáka
U Prokopa
Těšín
Rančice
U Kotka
Hvízdalka
Kamenný Újezd
Plav
Hastman
Zahrádka
Doudleby
Straňany
Bednářství
Amerika
Plavnice
Ovčín
Bukovec
Opalice
Punčocha
Kosov
U Burdů
Široký ryb.
Čekanov
Houška
Borek
Otmanka
Dolní Stropnice
Hamr
Milíkovice
Krmín
Radostice
Záluží
Čertyně
Podhradský
Chlumec
U Hvízdala
Na Vršku
Štěkře
Věncová hora
Čekanov
Bartochov
Plešovice
Ve Strouze
U Janečků
Zlatá Koruna
Podlesí
Hora
Dolní-
Krasejovka
Římov
Dolní Vesce
Branišovice
Horní-
Prostřední-
Harazim
Rájov
-Třebonín
-Svinca
Veselka
Horní Vesce
Holkov
Sklář
Bylavka
Vltava
Čemice
Mojné
Veleš
155
39
512
590
541
493
Žarský
Zahrádka
Bučkovák
Mulše
Větrník
Dvořák
POLICIE ČESKÉ REPUBLIKY
KRAJSKÉ ŘEDITELSTVÍ POLICIE
JIHOČESKÉHO KRAJE
ÚZEMNÍ ODBOR ČESKÉ BUDĚJOVICE
DOPRAVNÍ INSPEKTORÁT
POŠTOVNÍ PŘIHRÁDKA 125
370 05 ČESKÉ BUDĚJOVICE
03-05-2018
LION
stavební a obchodní společnost, spol. s r.o.
Lidická 246, 370 07 Č. Budějovice
IČO 608 27 602 DIČ CZ60827602
Tel./ fax: 386460793
Lahut
LION - stavební a obchodní společnost,spol.s r.o.
Lidická 246 , 370 07 České Budějovice
tel.: 386 466 857
fax : 386 460 793
e-mail : info@lioncb.cz
OBJEDNATEL : EUROVIA CS,a.s. , závod Č.Budějovice
Pláně 72 , 370 01 Č.Budějovice
NÁZEV : DIO - SIL.I/3 BUKOVEC - HOLKOV
DATUM : 04 / 2018


I/3 BUKOVEC - HOLKOV
4
5
Punčocha
Štilec
Hevel
Strnad
Bukovec
39
Kosov
U Burdů
Jizba
Adam
Široký ryb.
Milíkovický p.
Čekanov
Milíkovický ryb.
E55
3
Bohdalů ryb.
Milíkovice
Chlumec u Českých Budějovic
Chalová osada Yukon
Svinecký p
30
POZOR
IP 22
E 7b
IP 10b
E3a
IS11b
03 -05- 2018
POLICIE ČESKÉ REPUBLIKY
KRAJSKÉ ŘEDITELSTVÍ POLICIE
JIHOČESKÉHO KRAJE
ÚSEKOVÍ ODBOR ČESKÉ BUDĚJOVICE
DOPRAVNÍ INSPEKTORÁT
PODHRÁDKA 125
371 ČESKÉ BUDĚJOVICE
4
LION stavební a obchodní společnost, spol. s r.o.
Lidická 246, 370 07 Č. Budějovice
IČO 608 27 602 DIČ CZ60827602
Tel./ fax: 386460793
LION
tel.: 386 466 857
fax : 386 460 793
e-mail : info@lioncb.cz
LION - stavební a obchodní společnost,spol.s r.o.
Lidická 246 , 370 07 České Budějovice
OBJEDNATEL : EUROVIA CS,a.s. , závod Č.Budějovice
Planá 72 , 370 01 Č.Budějovice
NÁZEV :
DIO - SIL.I/3 BUKOVEC - HOLKOV
DATUM : 04 / 2018