


10-02-2020

POLICIE ČESKÉ REPUBLIKY
KRAJ VYŠKOVSKÝ
Městský úřad
Jiřetice nad Boudovcem
371 01 Boudovce
125

OBEC KAMENNÝ ÚJEZD
Náměstí 220
373 81 Kamenný Újezd
IČO: 00245062 - DIČ: CZ00245062
(1)
10.2.2020

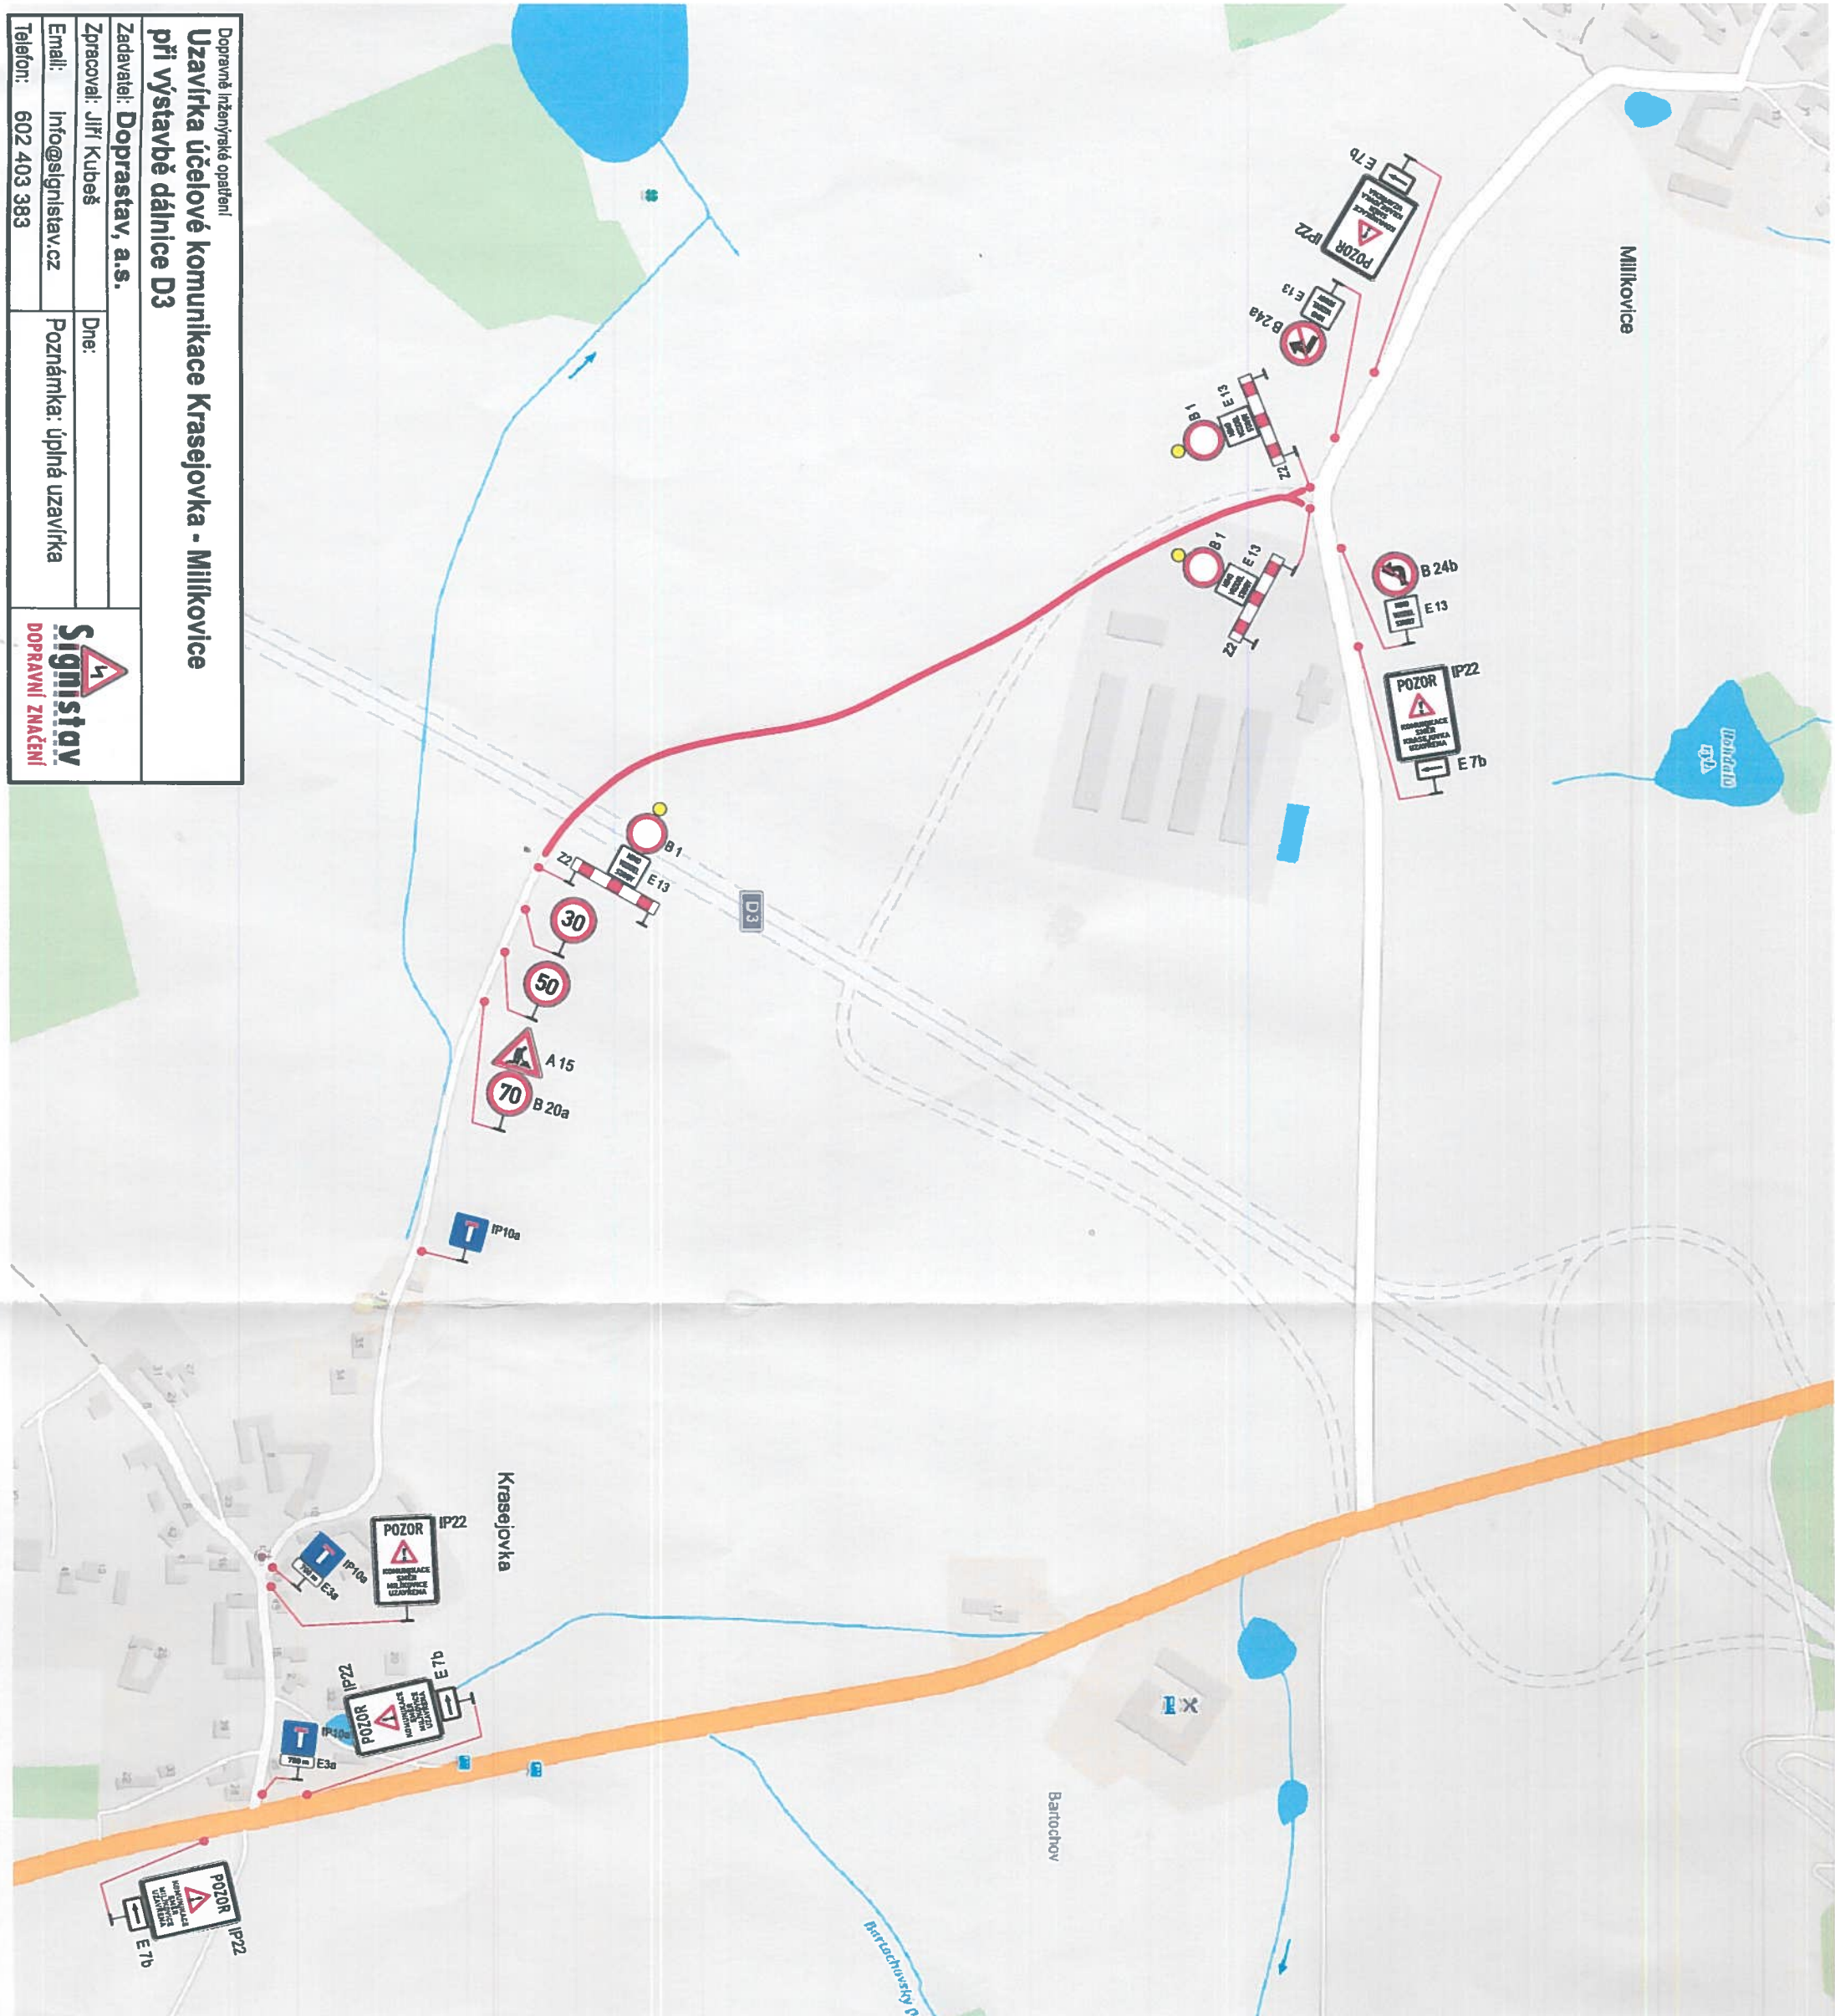

Dopravní inženýrské opatření

Uzavírka účelové komunikace Krasejovka - Milkovice při výstavbě dálnice D3

Zadavatel: Doprastav, a.s.	Dne:
Zpracoval: Jiří Kubeš	
Email: info@signistav.cz	Poznámka: úplná uzavírka
Telefon: 602 403 383	

Signistav
DOPRAVNÍ ZNAČENÍ