
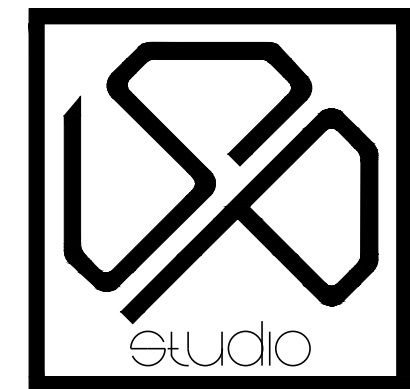


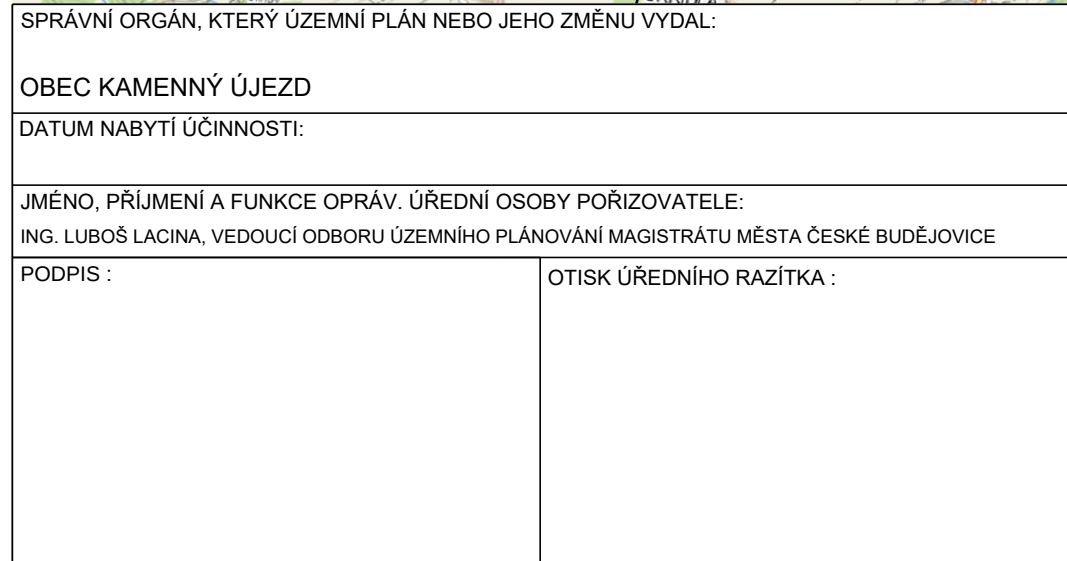


ÚP KAMENNÝ ÚJEZD

**NÁVRH UPRAVENÝ NA ZÁKLADĚ VÝSLEDKU VEŘEJNÉHO PROJEDNÁNÍ PŘED
DRUHÝM OPAKOVANÝM VEŘEJNÝM PROJEDNÁNÍM DLE §53 STAVEBNÍHO ZÁKONA**

05

ŠIRŠÍ VZTAHY

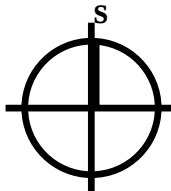

1:50000

LEGENDA

STAV	NÁVRH	
		HRANICE SPRÁVNÍHO ÚZEMÍ OBCE KAMENNÝ ÚJEZD
		HRANICE OBCÍ
		HRANICE KATASTRŮ
		STŘEDISKO OSÍDLENÍ NADMÍSTNÍHO VÝZNAMU
		STŘEDISKO OSÍDLENÍ MÍSTNÍHO VÝZNAMU
		STŘEDISKO OSÍDLENÍ OSTATTNÍ
VČELNÁ		SOUSEDNÍ OBCE
		HRANICE ZASTAVITELNÝCH PLOCH
		PLOCHY DOPRAVNÍ INFRASTRUKTURY - SILNIČNÍ DOPRAVA - KORIDOR DÁLNIČE I/3
		PLOCHY DOPRAVNÍ INFRASTRUKTURY - SILNIČNÍ DOPRAVA - SILNICE I.TŘÍDY
		PLOCHY DOPRAVNÍ INFRASTRUKTURY - SILNIČNÍ DOPRAVA - SILNICE III. TŘÍDY
		PLOCHY DOPRAVNÍ INFRASTRUKTURY - DRÁŽNÍ DOPRAVA - IV. TRANZITNÍ ŽELEzničnÍ KORIDOR / TUNELOVÝ ÚSEK IV. TŽK
		PLOCHY DOPRAVNÍ INFRASTRUKTURY - DRÁŽNÍ DOPRAVA
		OP VNITRNÍ VODOROVNÉ PLOCHY, OP KUŽELOVÉ PLOCHY LETIŠTĚ / HRANICE SEKTORU RL5 LETIŠTNÍHO PŘEHL. RADIOLOKATORU
		ZNAČENÉ CYKLOTURISTICKÉ TRASY
		PLOCHY VODNÍ A VODOHOSPODÁŘSKÉ
		PLOCHY LESNÍ
		KORIDOR NADMÍSTNÍHO VÝZNAMU - ZDOVOJENÍ PŘÍVODU VODOVODU V5 S PŘEHRADY ŘÍMOV
		VODOJEM VČ. OP VODNÍHO ZDROJE II.STUPNĚ - VNĚJŠÍ
		VODOVODNÍ PŘIVADĚČ
		ELETŘICKÉ VZDUŠNÉ VEDENÍ VN
		PLYNOVOD VTL
		DÁLKOVÝ OPTICKÝ KABEL
		OP PRODUKTOVODU
		EVROPSKY VÝZNAMNÁ LOKALITA - NATURA 2000
		SEGMENTY NADREGIONÁLNÍHO A REGIONÁLNÍHO ÚSES
		SEGMENTY LOKÁLNÍHO ÚSES
		PODDOLOVANÉ ÚZEMÍ

POZN.: -CELÉ SPRÁVNÍ ÚZEMÍ OBCE JE SITUOVANO V OP LETECKÝCH ZABEZPEČOVACÍCH ZAŘÍZENÍ MINISTERSTVA OBRANY

-CELÉ SPRÁVNÍ ÚZEMÍ JE ZÁJMOMÝM ÚZEMÍM MINISTERSTVA OBRANY S HLEDISKÁ POVOLOVÁNÍ VÝJEMOVANÝCH DRUHŮ STAVEB

-CELÉ ÚZEMÍ SE NACHÁZÍ V ROZVOJOVÉ OBLASTI OB10

SP Studio, s.r.o.,
architektonická kancelář, Budějovická 58, Č. Krumlov
tel.: 380711315, e-mail: rampas@spstudio.cz

PROJEKTANT ING. ARCH. JIŘÍ RAMPAS ČKA 02603			
AUTOR ING. ARCH. JIŘÍ RAMPAS			
VYPRACOVAL ZDENKA KOHOUTOVÁ KRISTYNA BOUSKOVÁ			
POŘIZOVATEL OÚP MM ČESKÉ BUDĚJOVICE		OBJEDNATEL OBEC KAMENNÝ ÚJEZD	
AKCE ÚZEMNÍ PLÁN KAMENNÝ ÚJEZD NÁVRH UPRAVENÝ PŘED DRUHÝM OPAKOVANÝM VEŘEJNÝM PROJEDNÁNÍM		STUPEŇ DATUM	ÚPD 04/2022
		Č. ZAKÁZKY	SP 2013/16
VÝKRES ŠIRŠÍ VZTAHY		MĚŘÍTKO 1:50000	Č. VÝKRESU 05